


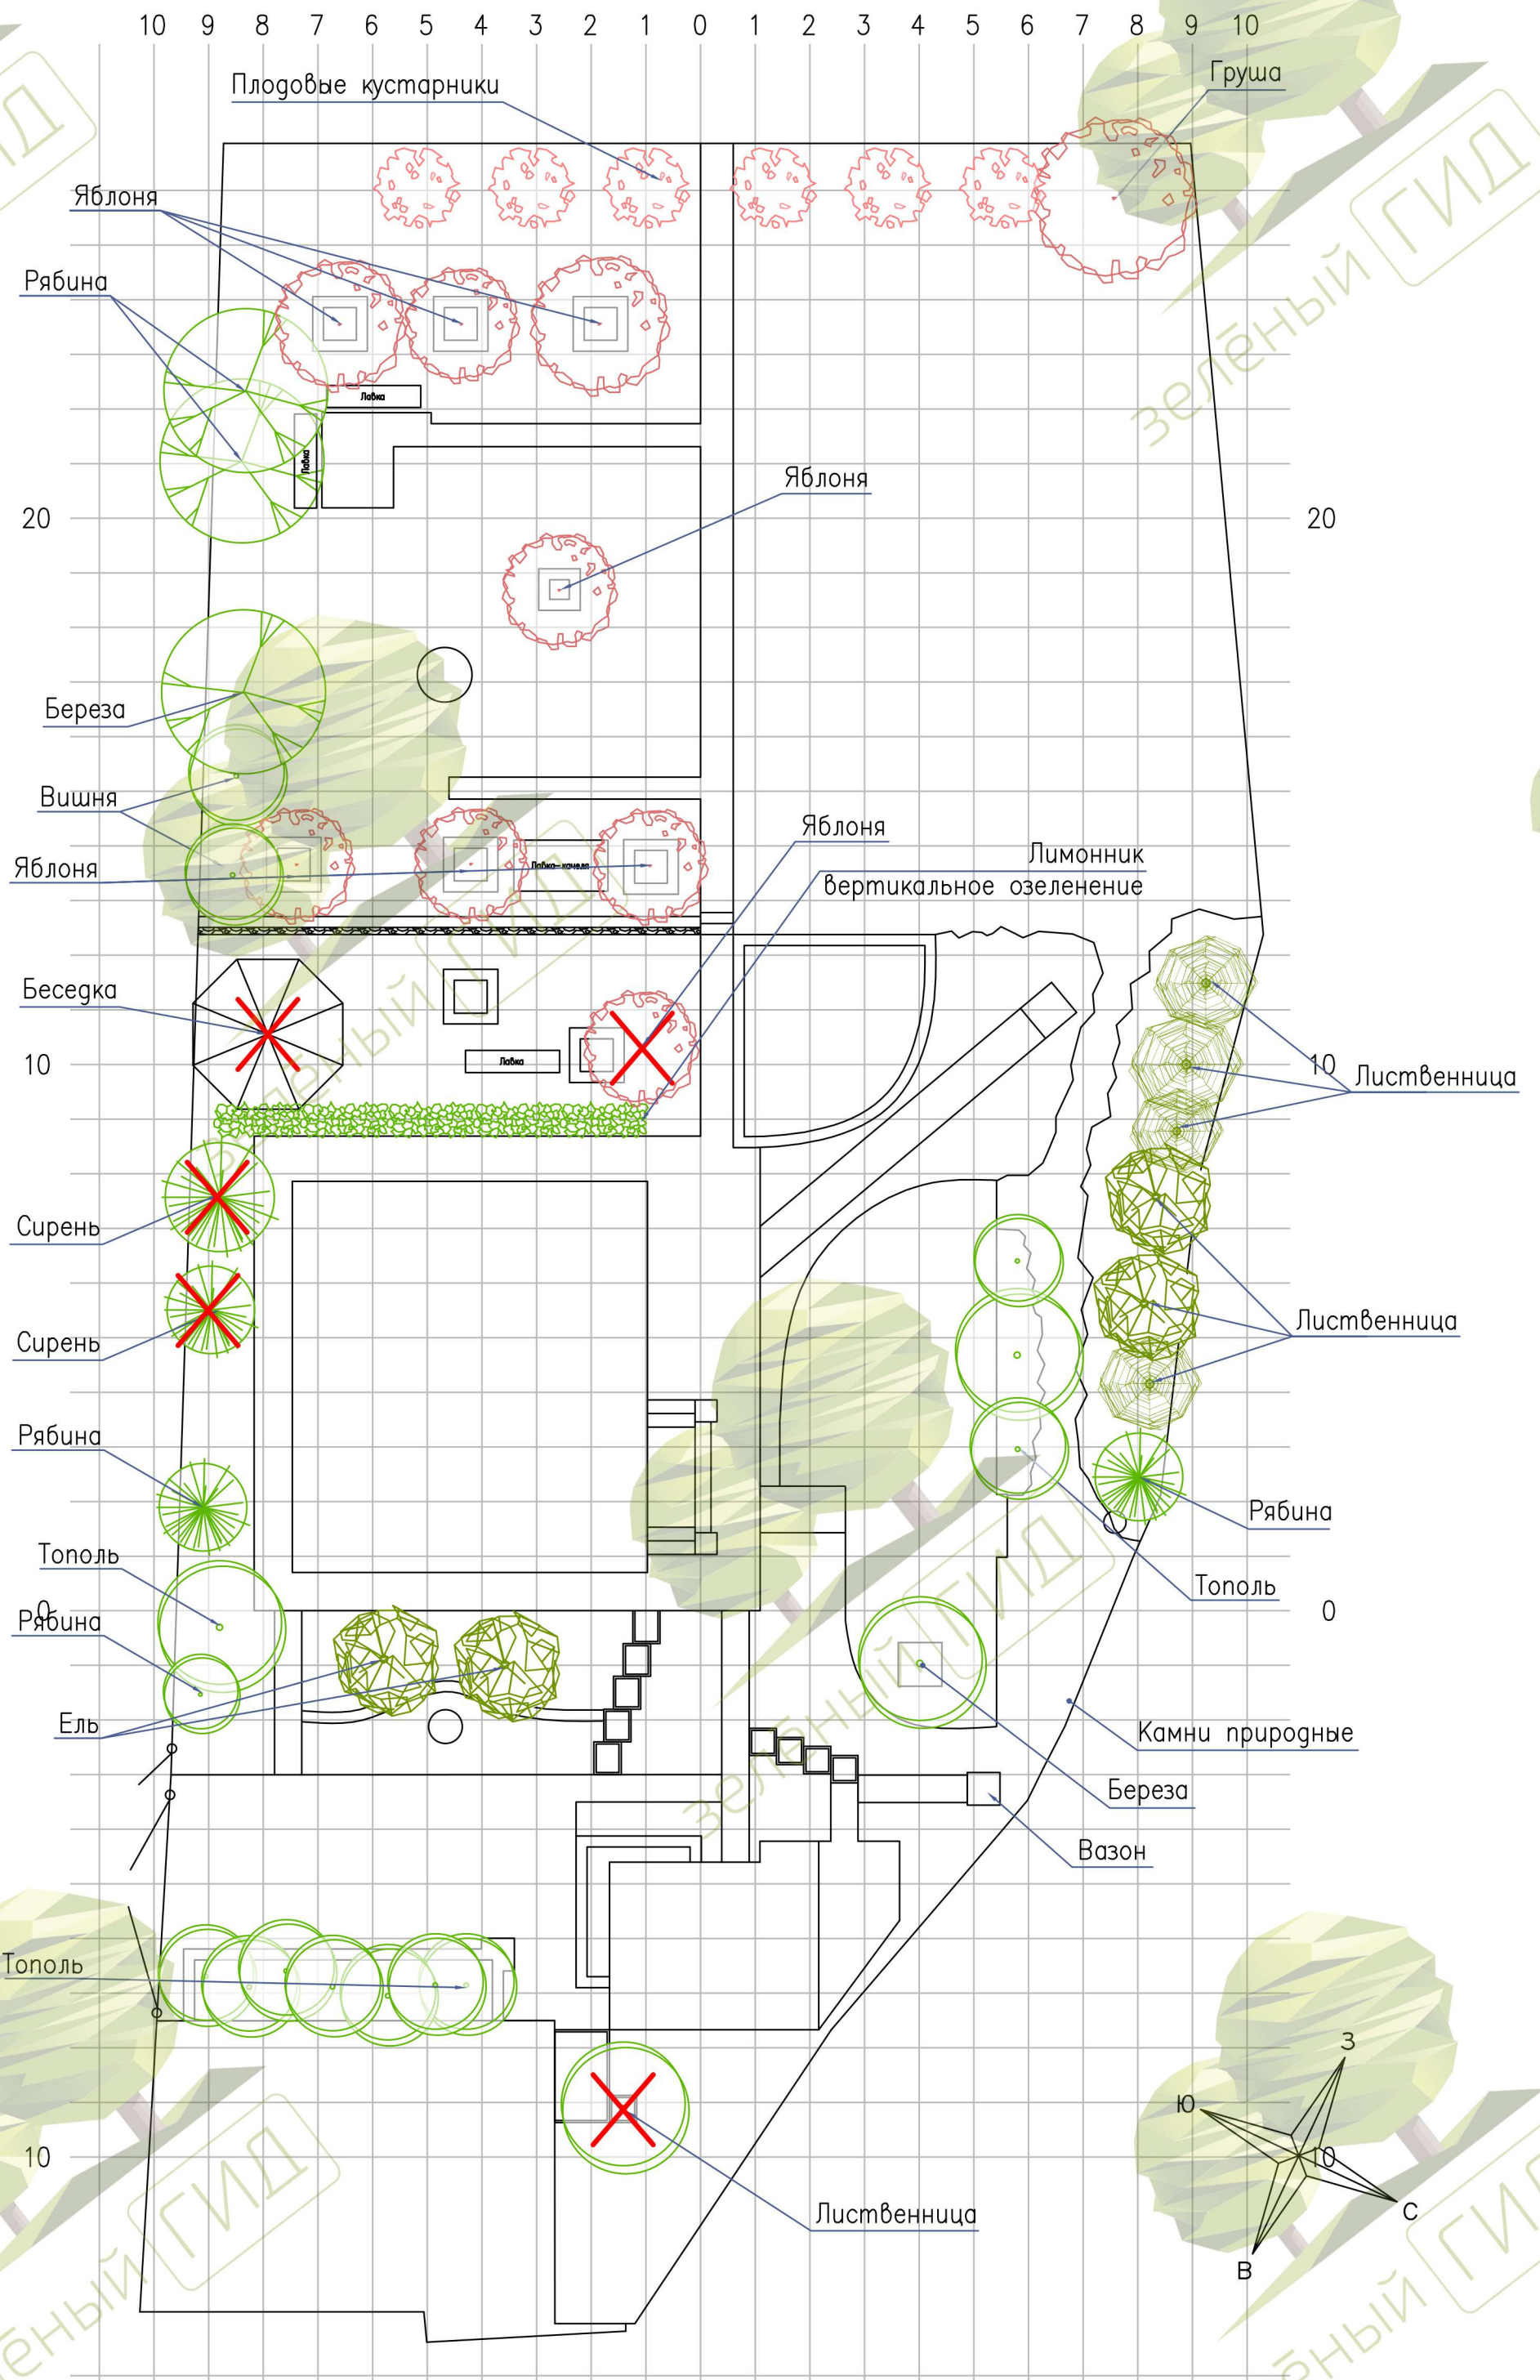



Каменные плиты

Грядки

Живая изгородь

Каменная подпорная стенка

Каскадный излив

Вазон

Мангал

Беседка

Камни природные

Вазон

Цветочные композиции

Вазон

Подпорная стенка

Пристройка


Земляника

Кострище


Цветочные композиции



Гараж

Баня

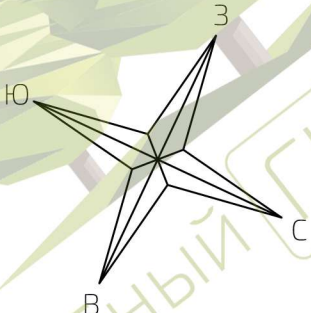


генеральный план

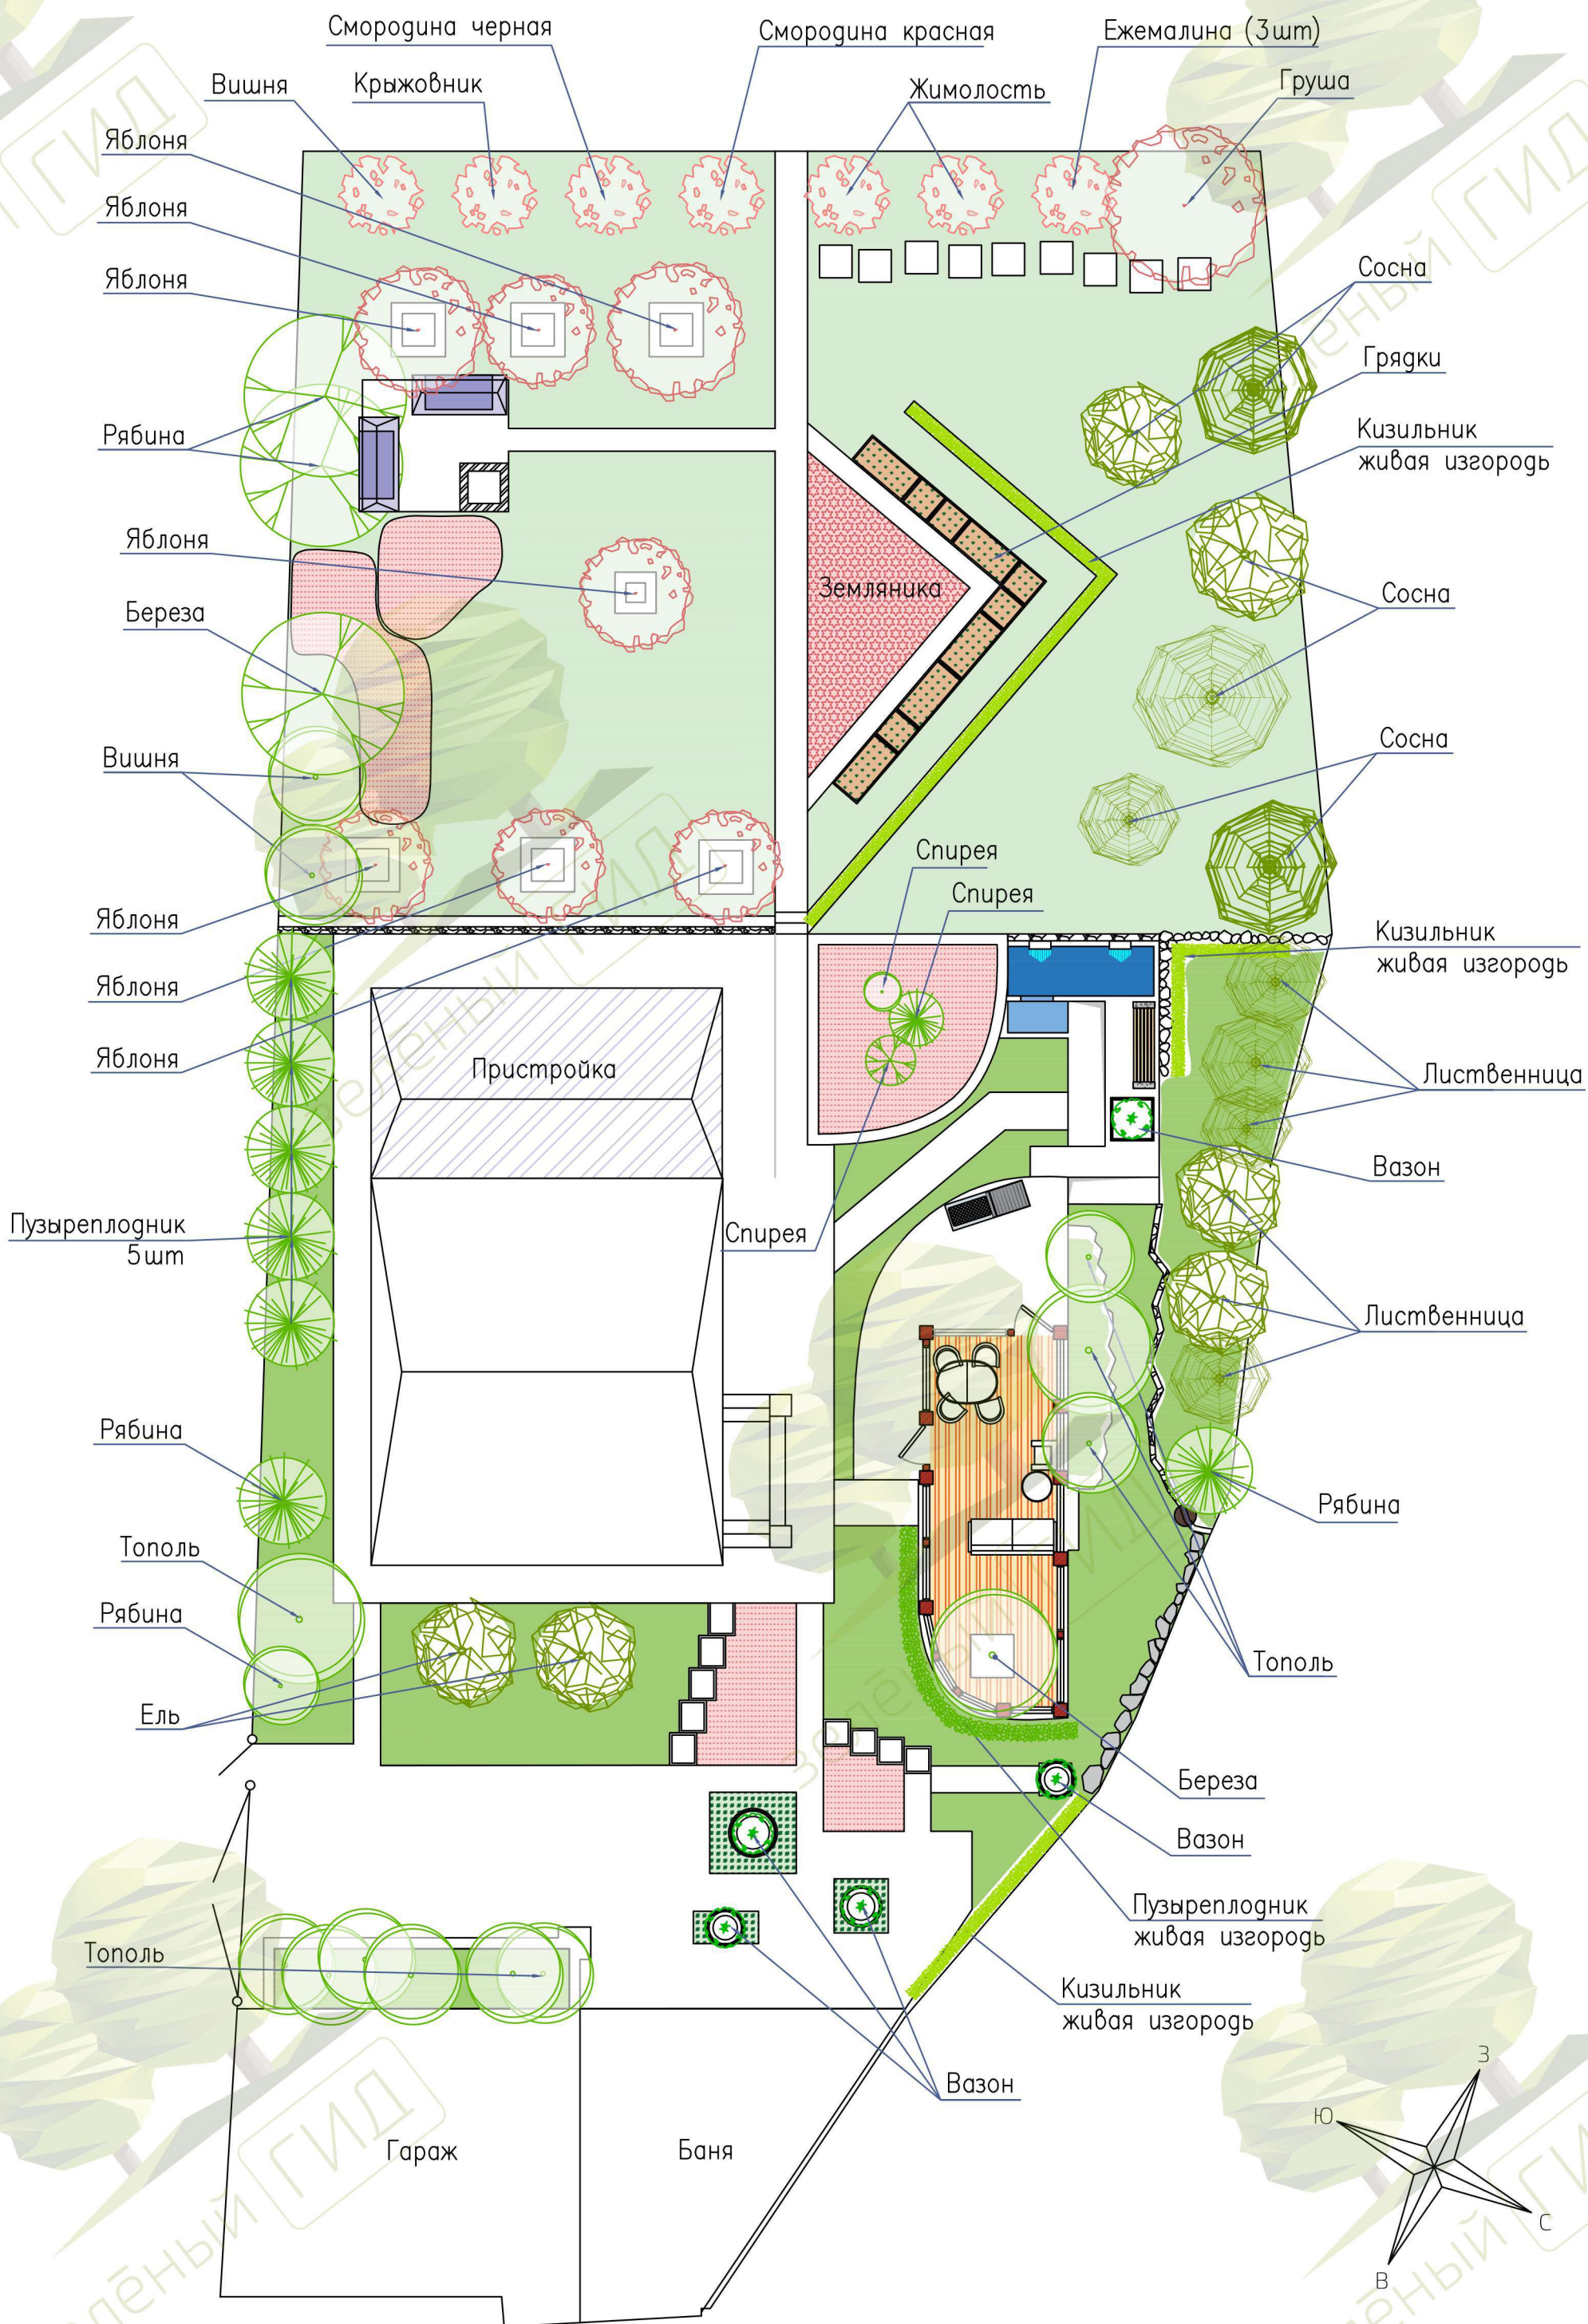

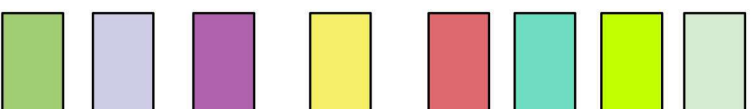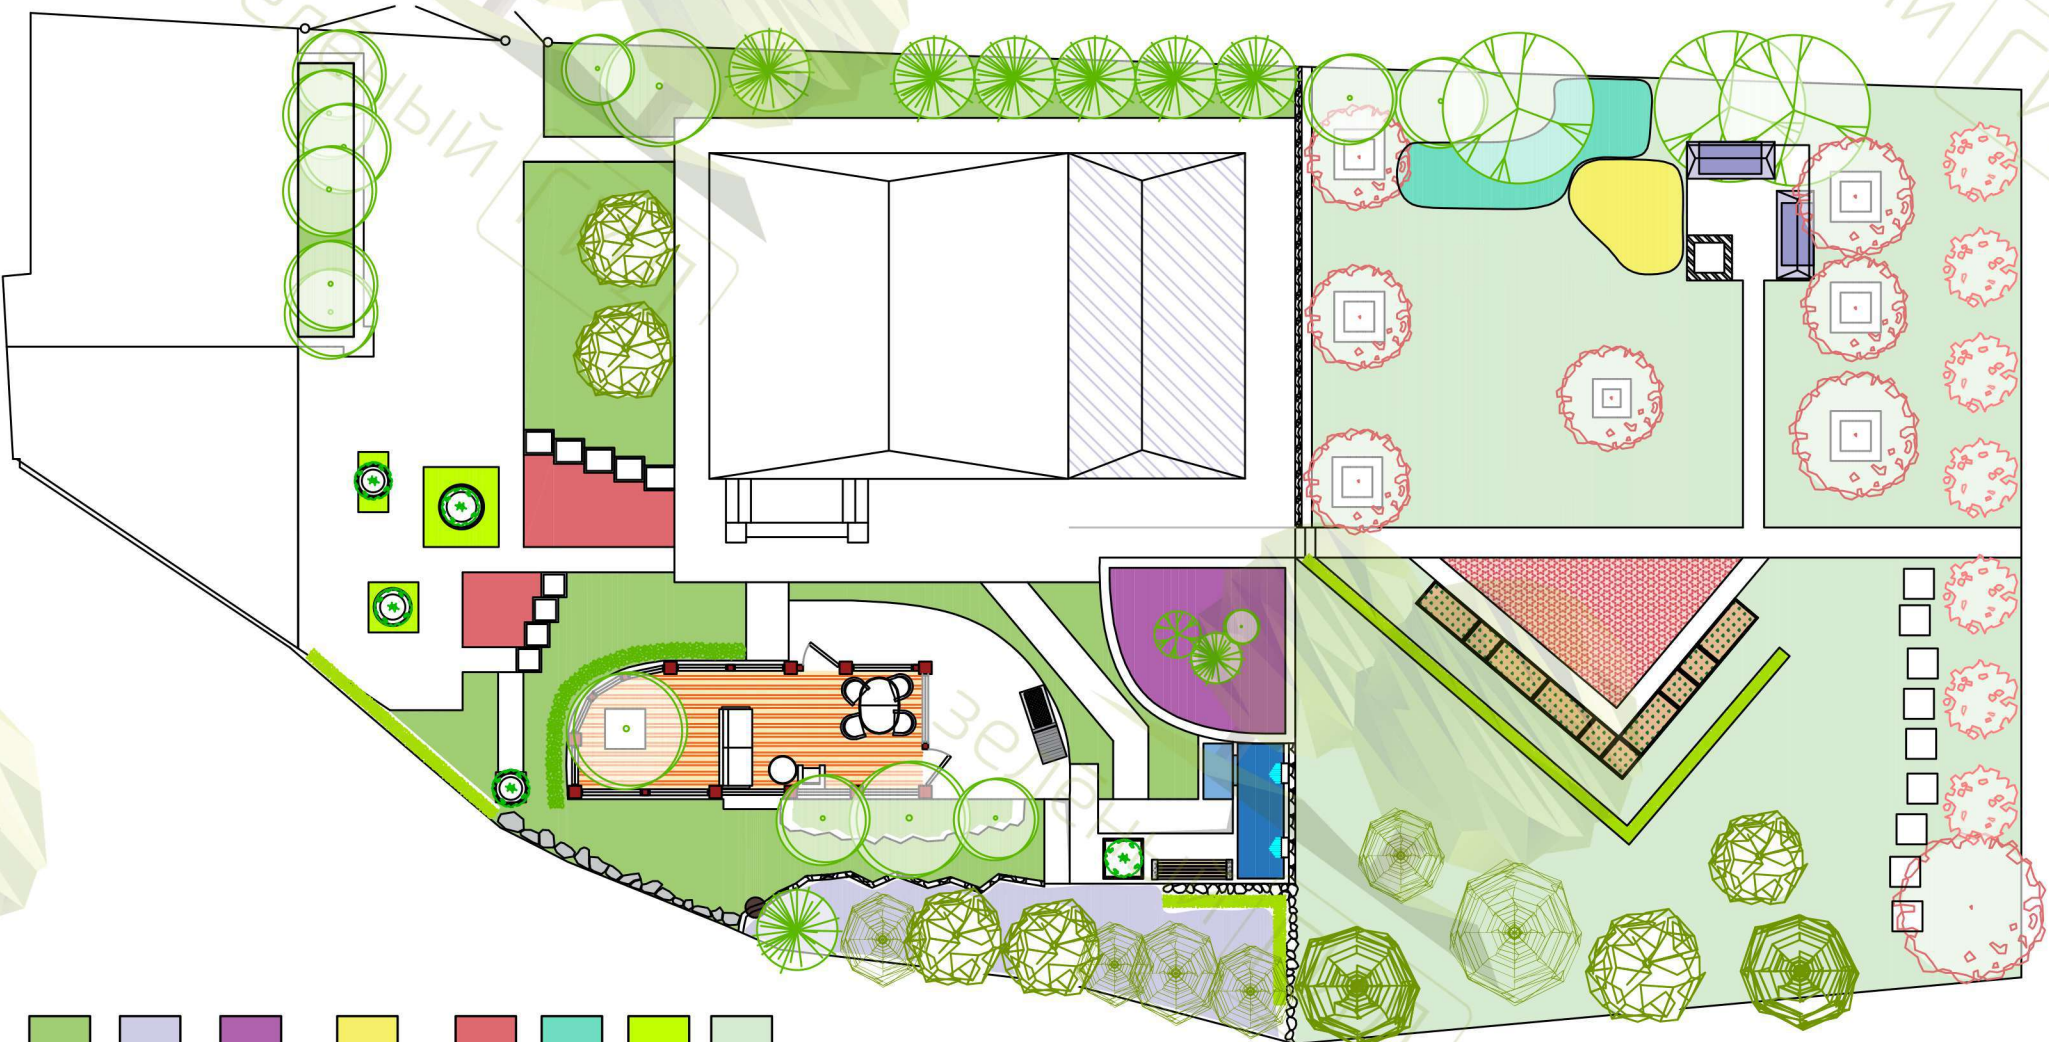



- газон
- вербейник монетчатый
- ландыш (существующий), брунера, фиалка лабораторская, шапфрей превосходный
- астильба Арденса Америка, Боудье Уорд, Витмид, астильба китайская Milk and Honey, Ритма, вероника горечавковая, глицистна колосковая, вероникаструм, эремурус, аконит, вербаскум, гуситалис, флокс мелельчатый белый, голубой, саломбо-розовый, колокольчик персиколистный, молочноцветковый
- анемон ерибастый, эхинацея, тысячелистник Пирмика, люпин, севум вишневый, шапфрей превосходный, гудрабный, лиатрис колосовый, эремурус, аллиум высокие сорта, кортагера, посконник, наперстянка, аконит, страусник споробол раскидистый, щучка дернистая, молния голубая
- сортезия гребовидная Pink Applebelle, сортезия мелельчатая, родогенрон, азалия листопадная, пион, роза Флорибунда, флокс мелельчатый белый 'David', голубой 'Blue Paradise', 'Blue Boy', розовый с саломбой каймой 'Sherbet Cocktail'
- пахизантра, арабис Фердинанда Кобурга 'Old Gold', страусник папоротник гейхера, хоста голубые сорта
- севум белый, севум камчатский, севум ложный, севум орегонский, селлерия голубая, тимьян, камнеломка Арденса, молотило, арабис Фердинанда Кобурга 'Old Gold', живучка




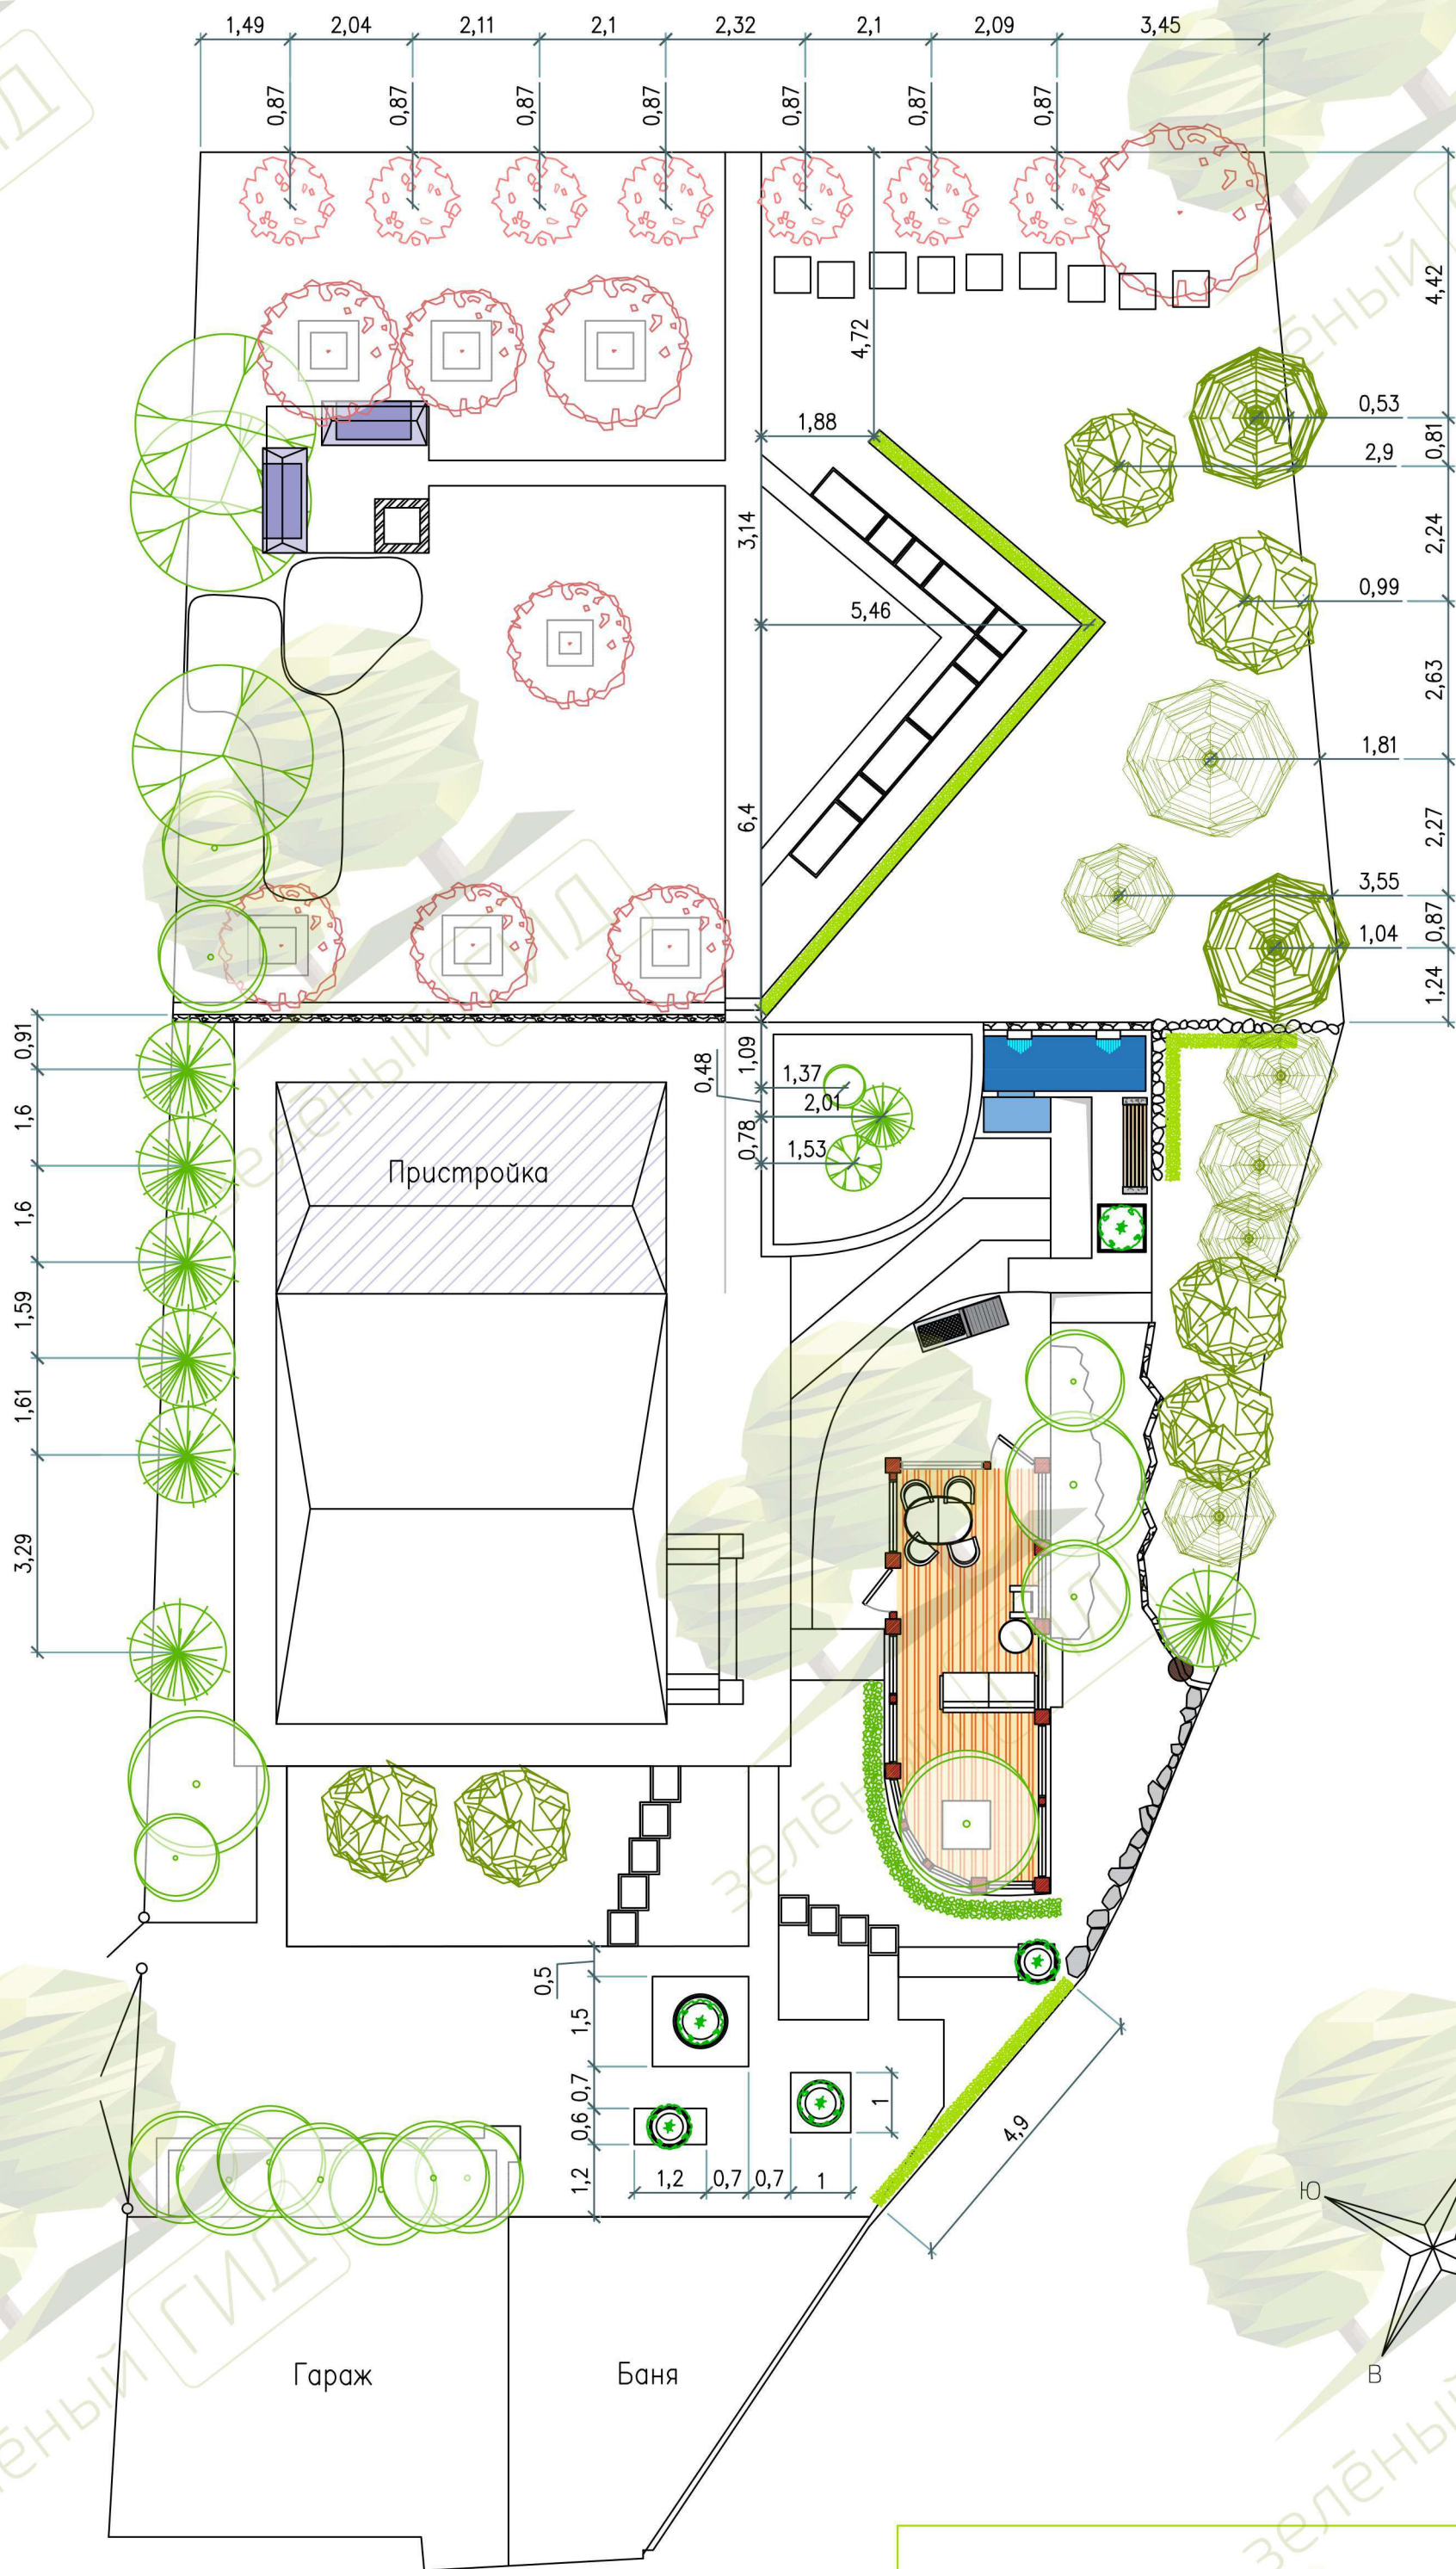



посадочный чертеж

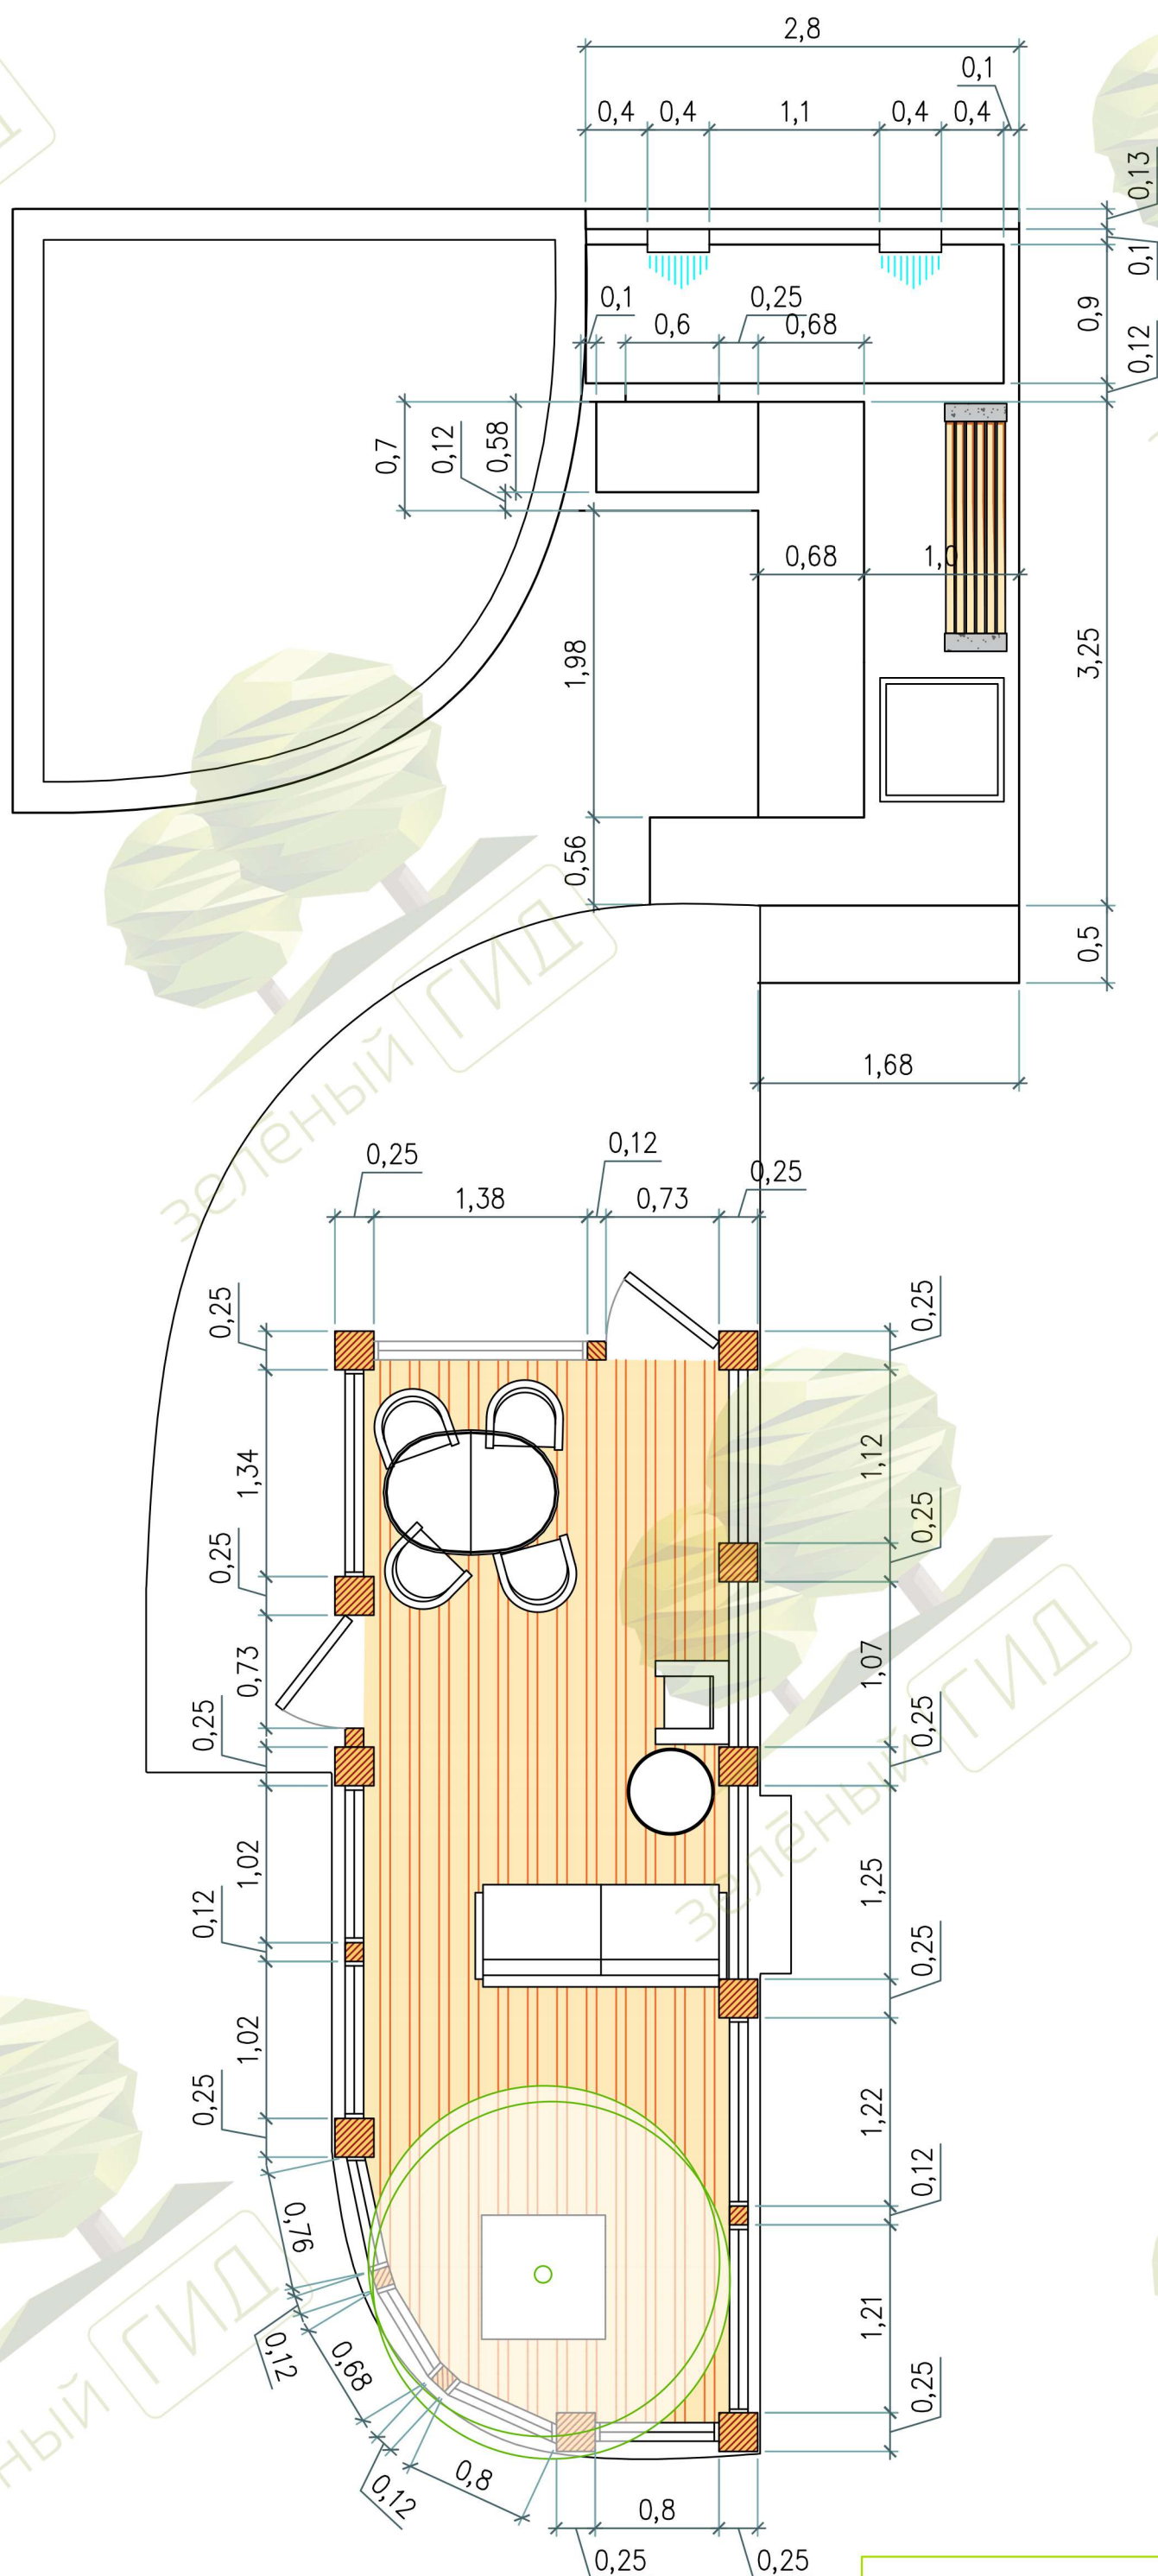

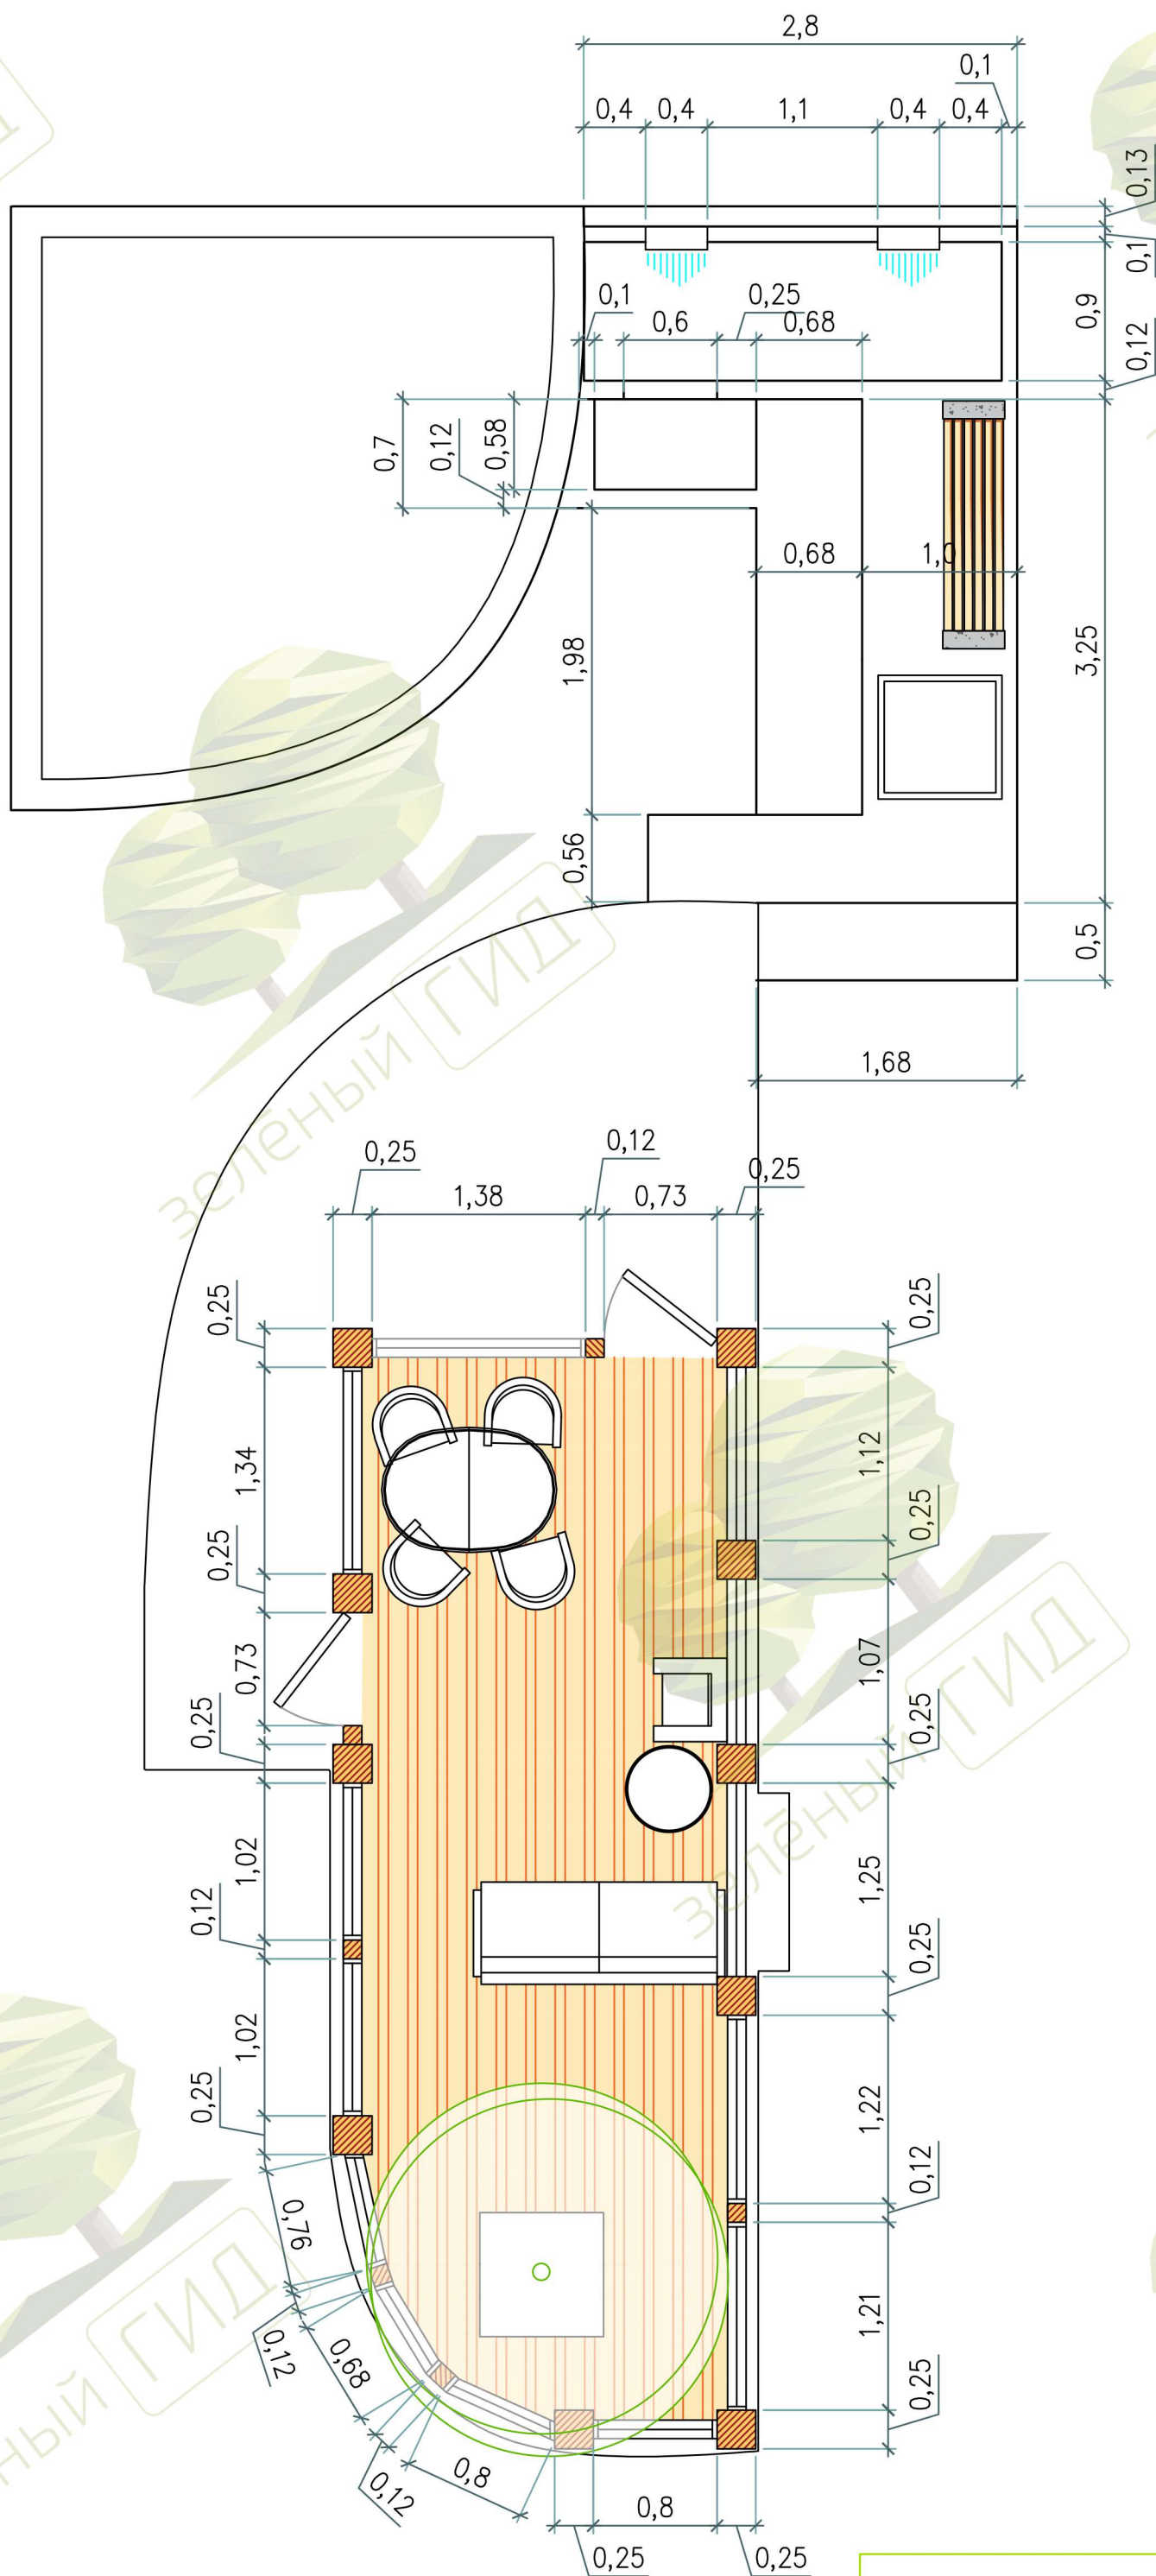

размерный чертеж

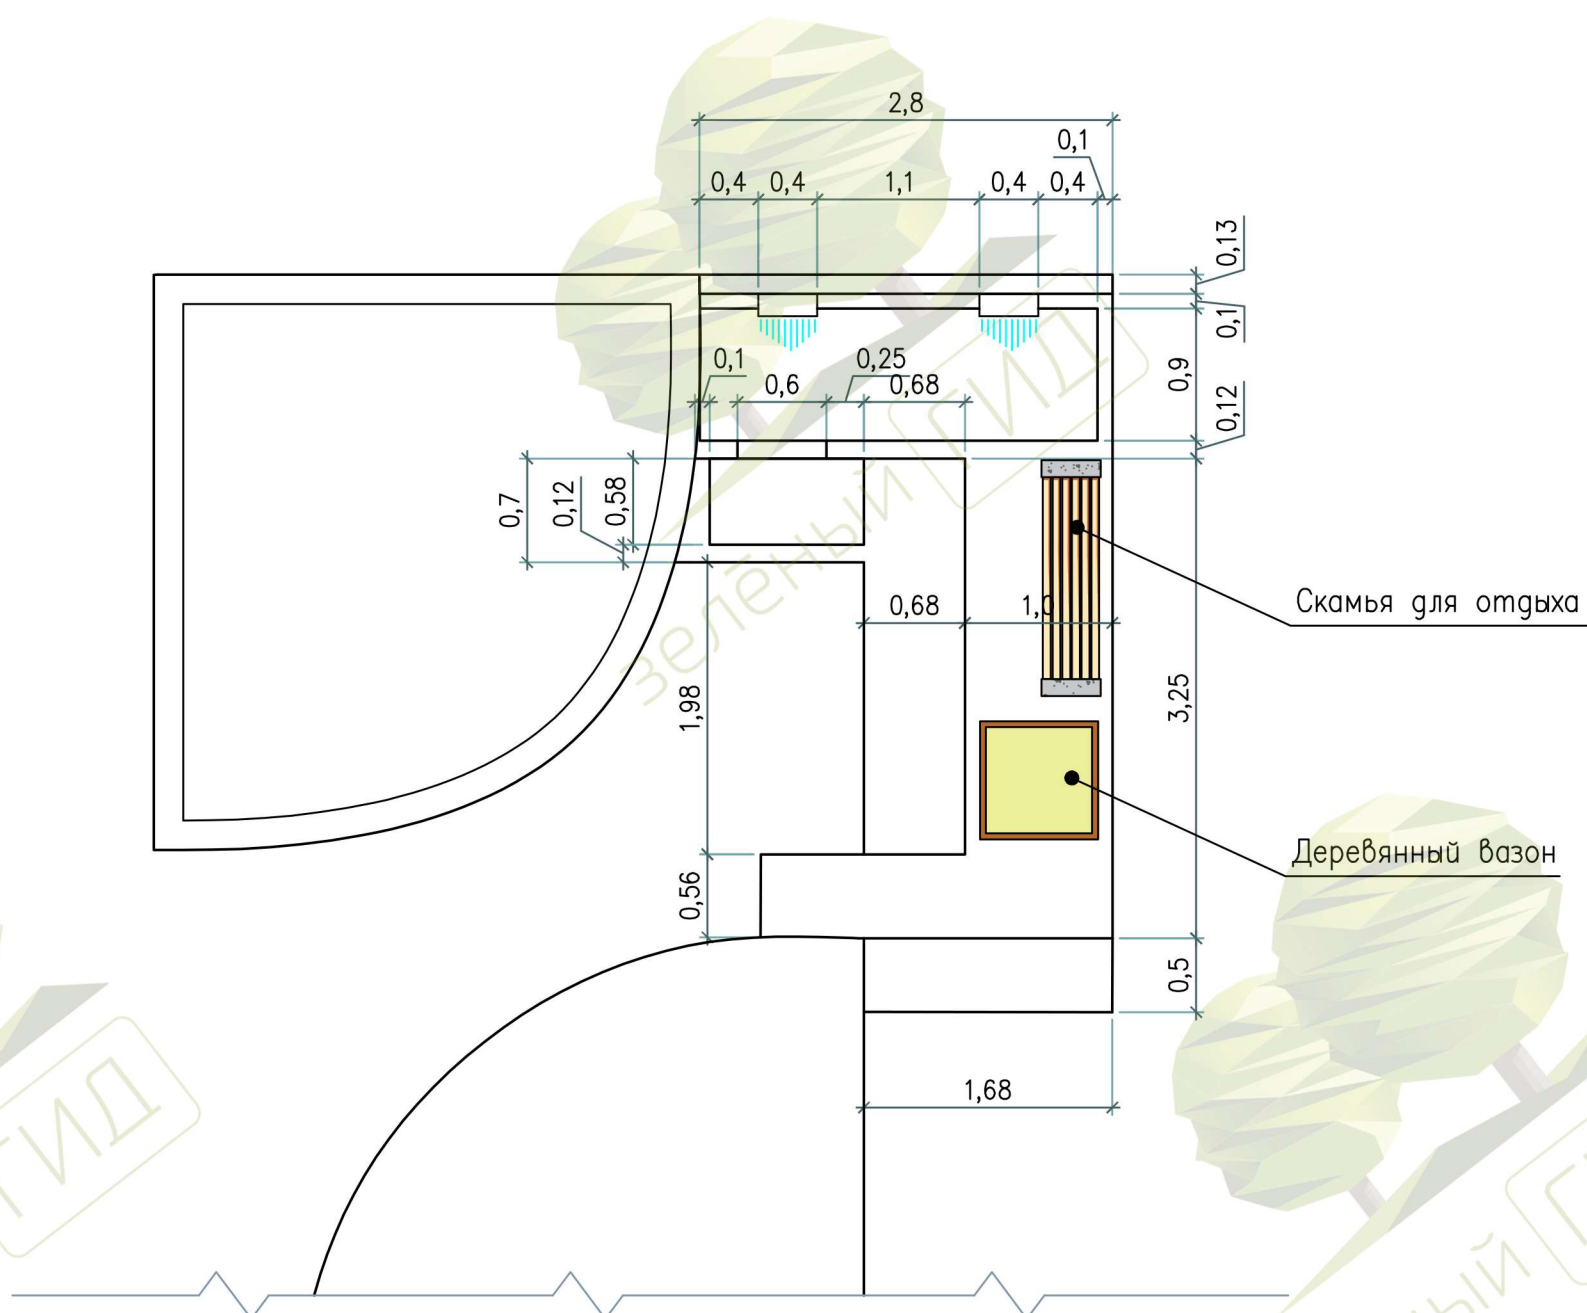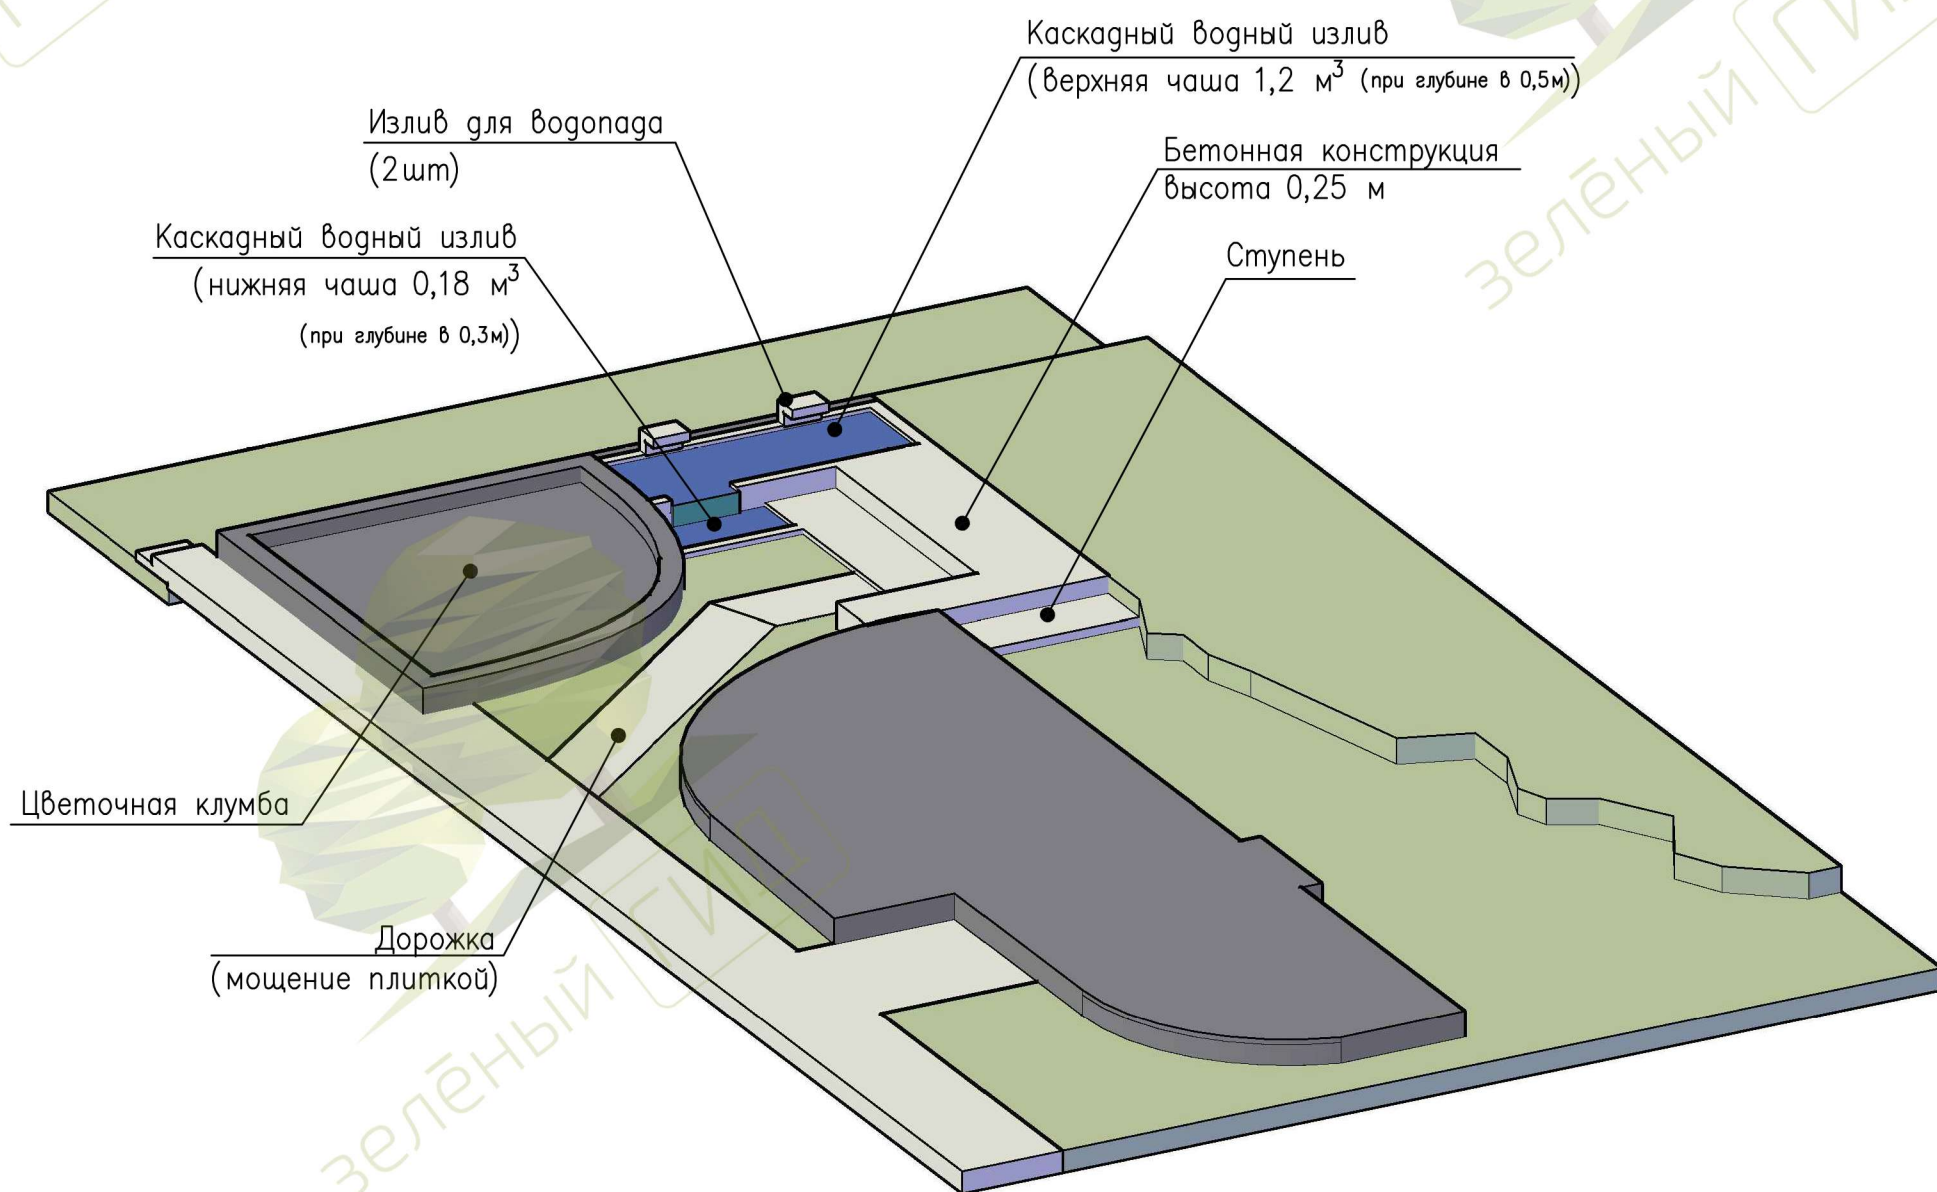

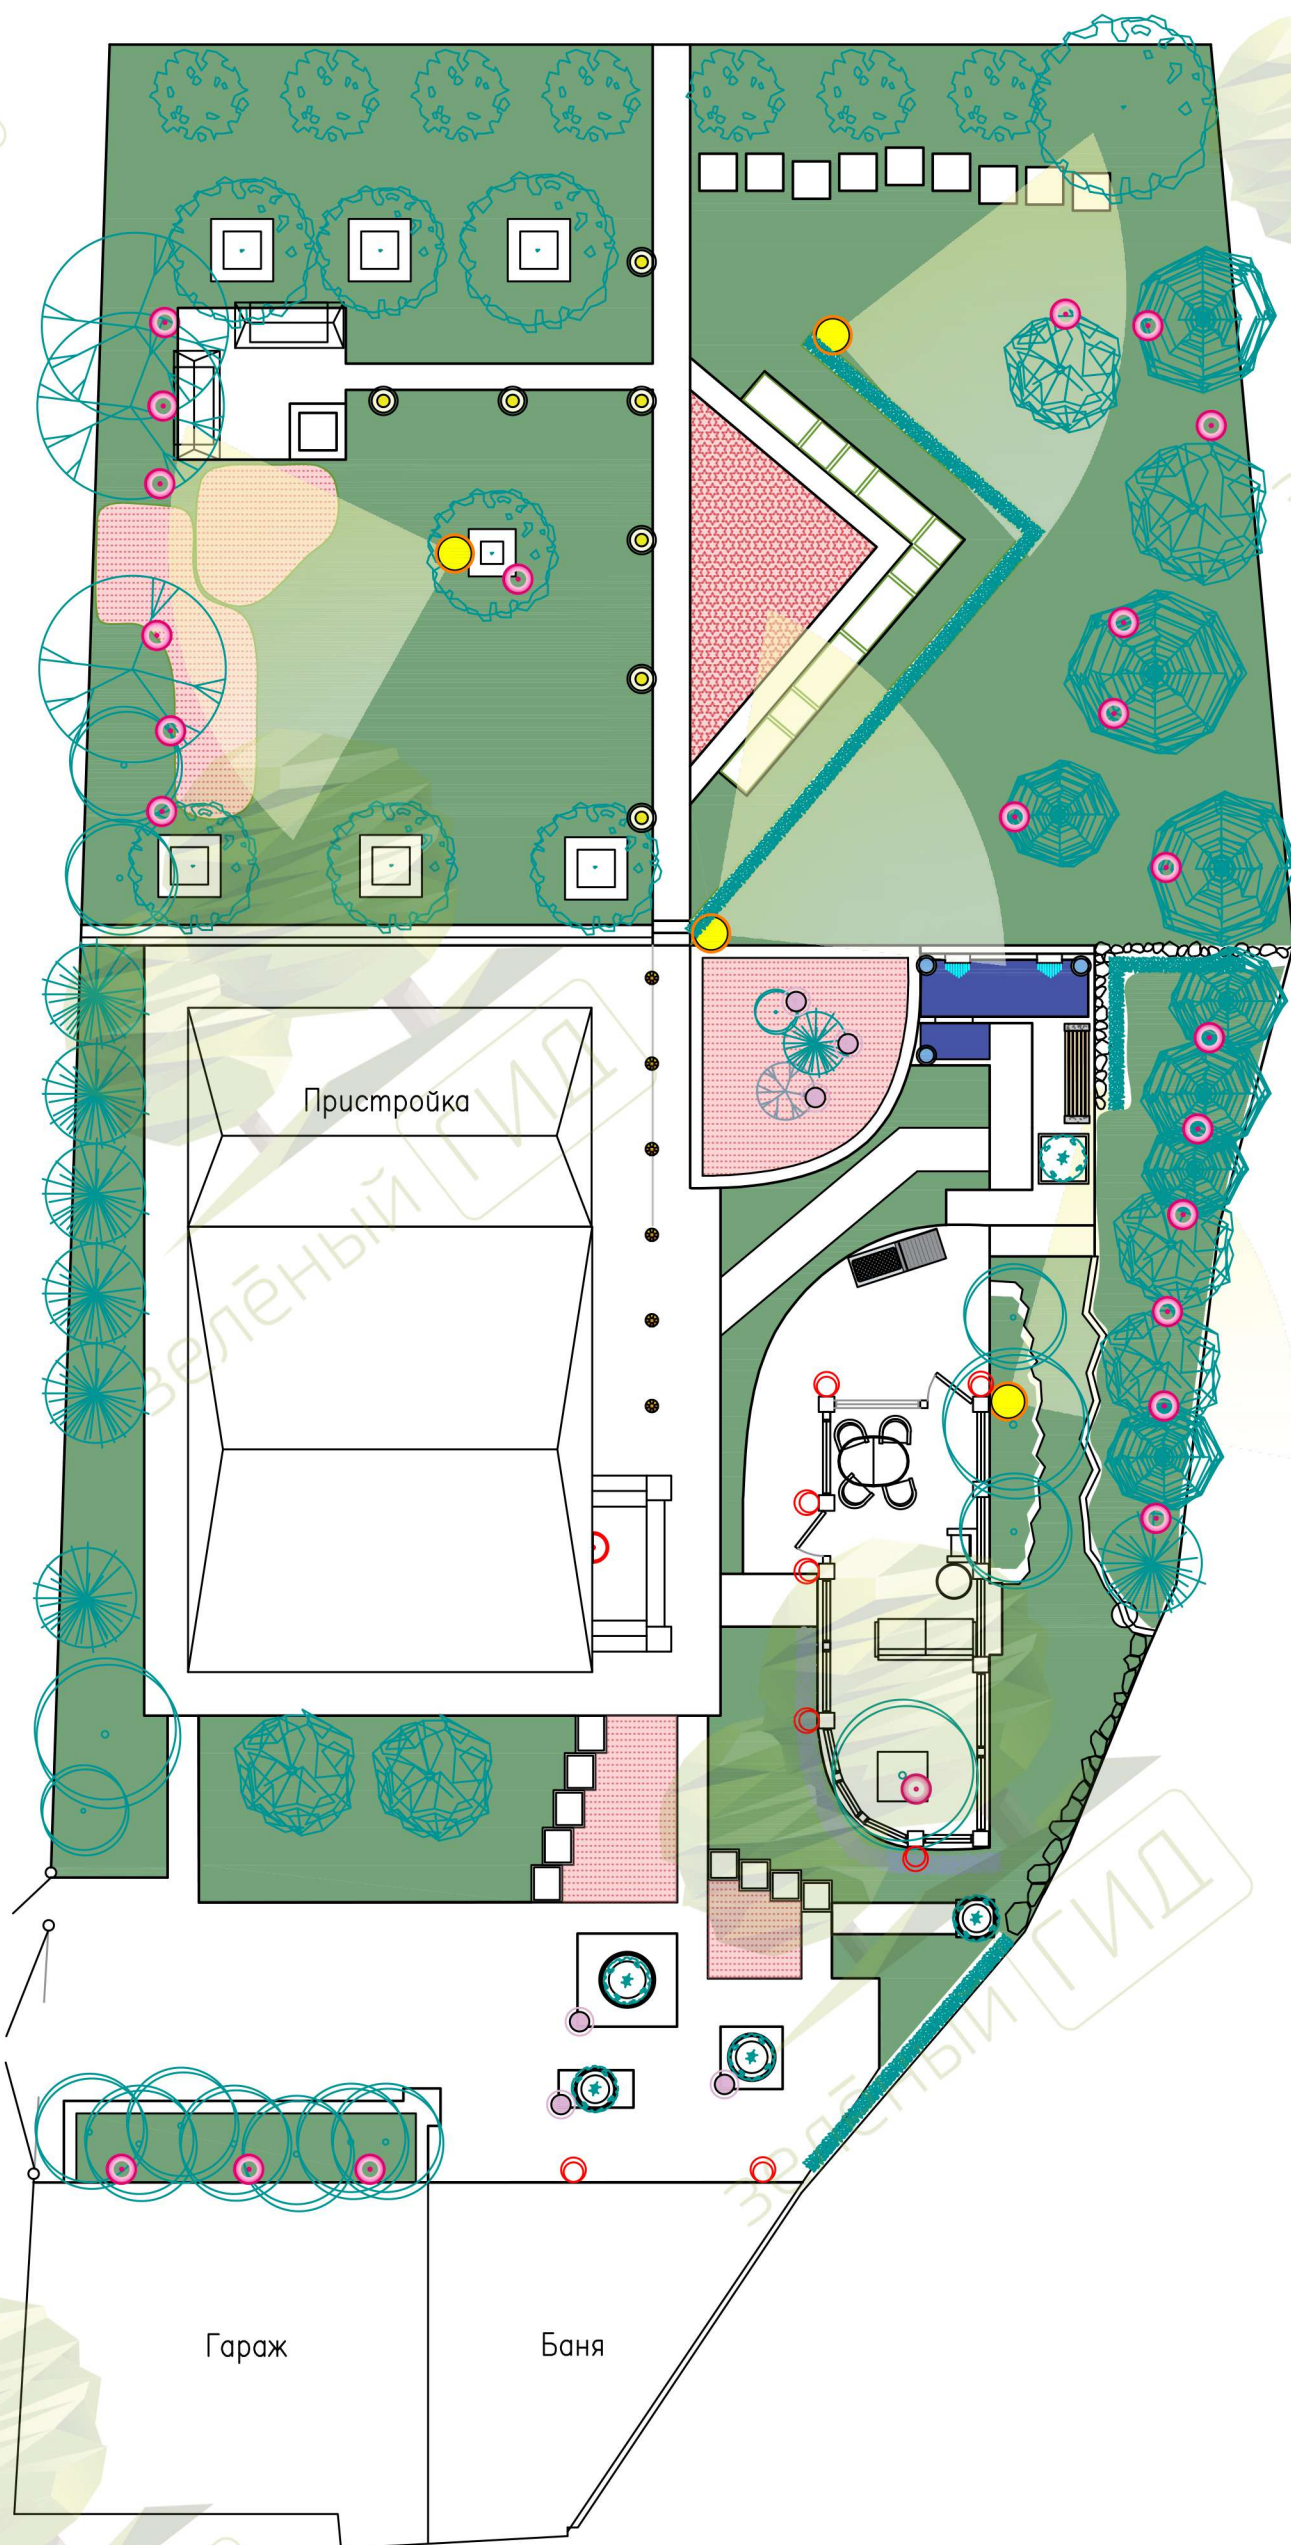

BVD PR-1000



GRAFIT WL



SPOODI



BIG LED PLOT ROUND



GRAFIT SL 60



NAUTILUS SPIKE XL



Подводный светильник
LP AISI 304



DO-50w SMD

● — Направленный вверх уличный светильник для подсветки деревьев. Прожектор BVD PR-1000 30W — 24шт

○ — Уличный настенный светильник GRAFIT WL IP44, 230 В, 11W — 8шт

● — Уличный светильник SPOODI IP55 с COB LED 10Bm — 4шт

● — Встраиваемый светильник BIG LED PLOT ROUND — 6шт


● — Светильник светодиодный GRAFIT SL 60 IP44, 230 В, 11W — 7шт

● — Ландшафтный светильник NAUTILUS SPIKE XL IP65, 230 В, 11W — 6шт

● — Подводный светодиодный светильник LP AISI 304 IP68, 12 В, 5W — 3шт


● — Прожектор светодиодный DO-50w SMD 6500K 4250Лм IP65 — 1шт


план освещения

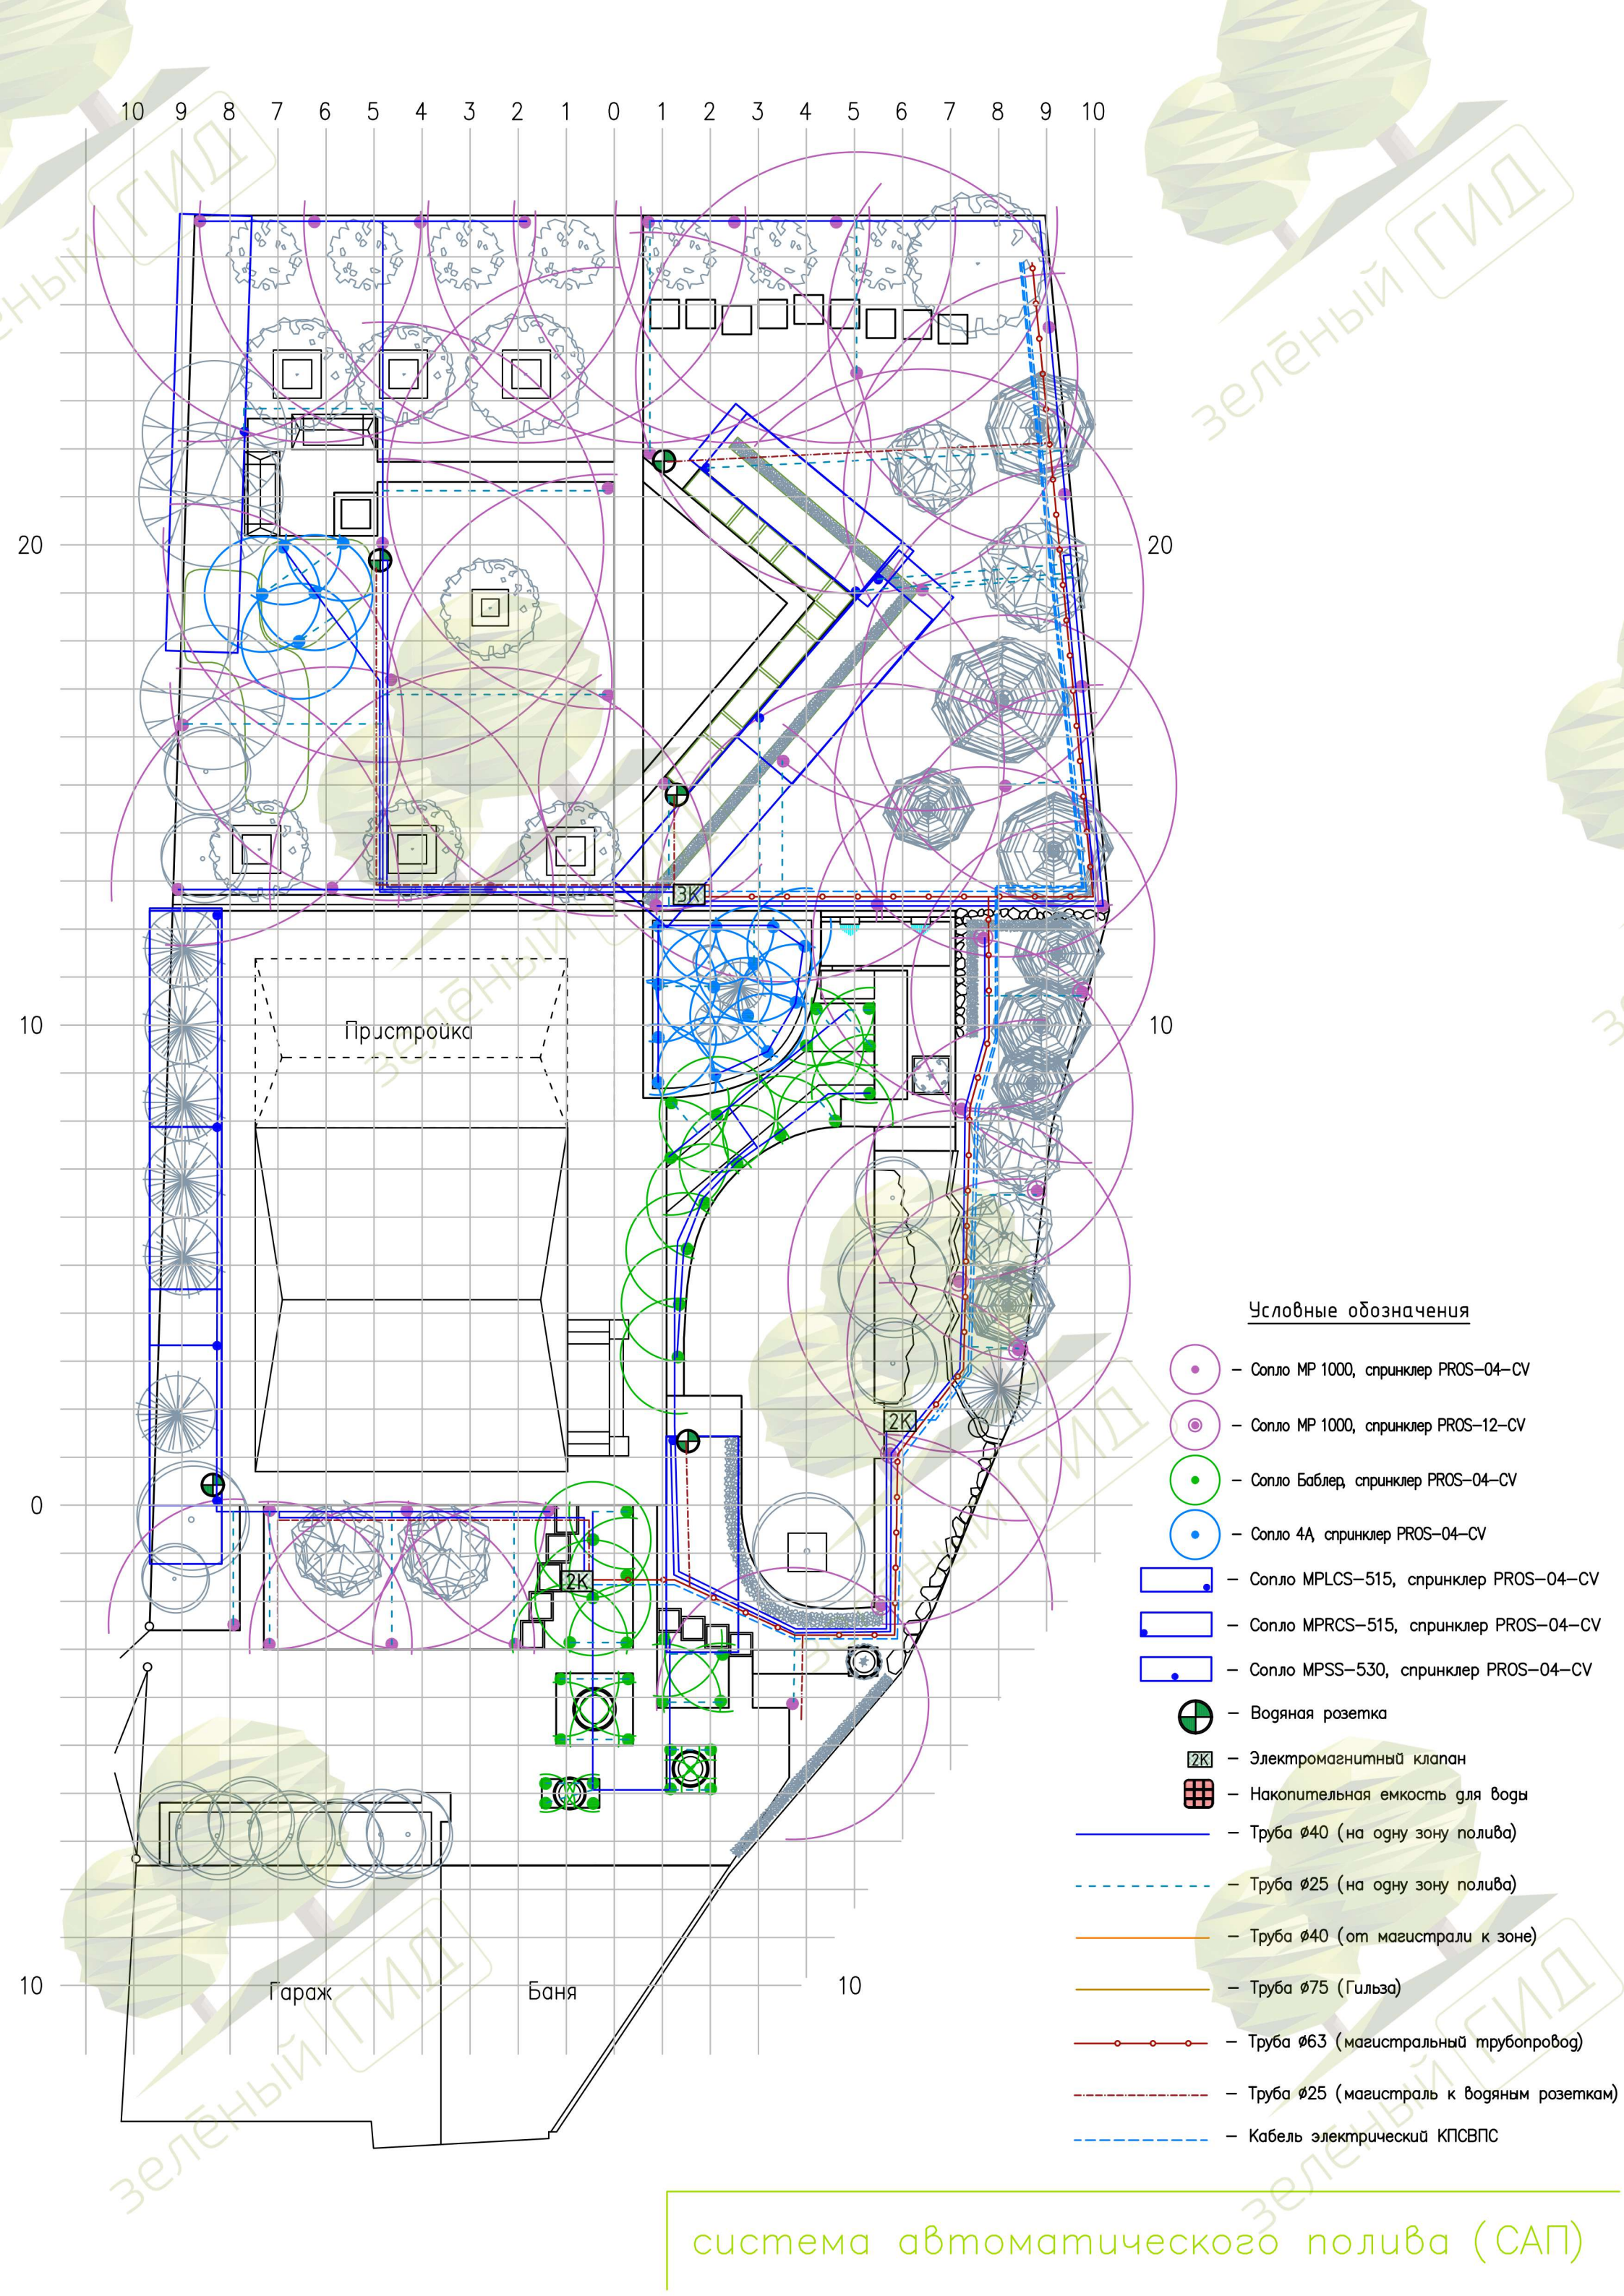

Условные обозначения

- Сопло МР 1000, спринклер PROS-04-CV
- Сопло МР 1000, спринклер PROS-12-CV
- Сопло Баблер, спринклер PROS-04-CV
- Сопло 4А, спринклер PROS-04-CV
- Сопло MPLCS-515, спринклер PROS-04-CV
- Сопло MPRCS-515, спринклер PROS-04-CV
- Сопло MPSS-530, спринклер PROS-04-CV
- Водяная розетка
- Электромагнитный клапан
- Накопительная емкость для воды
- Труба $\varnothing 40$ (на одну зону полива)
- Труба $\varnothing 25$ (на одну зону полива)
- Труба $\varnothing 40$ (от магистрали к зоне)
- Труба $\varnothing 75$ (Гильза)
- Труба $\varnothing 63$ (магистральный трубопровод)
- Труба $\varnothing 25$ (магистраль к водяным розеткам)
- Кабель электрический КПСВПС

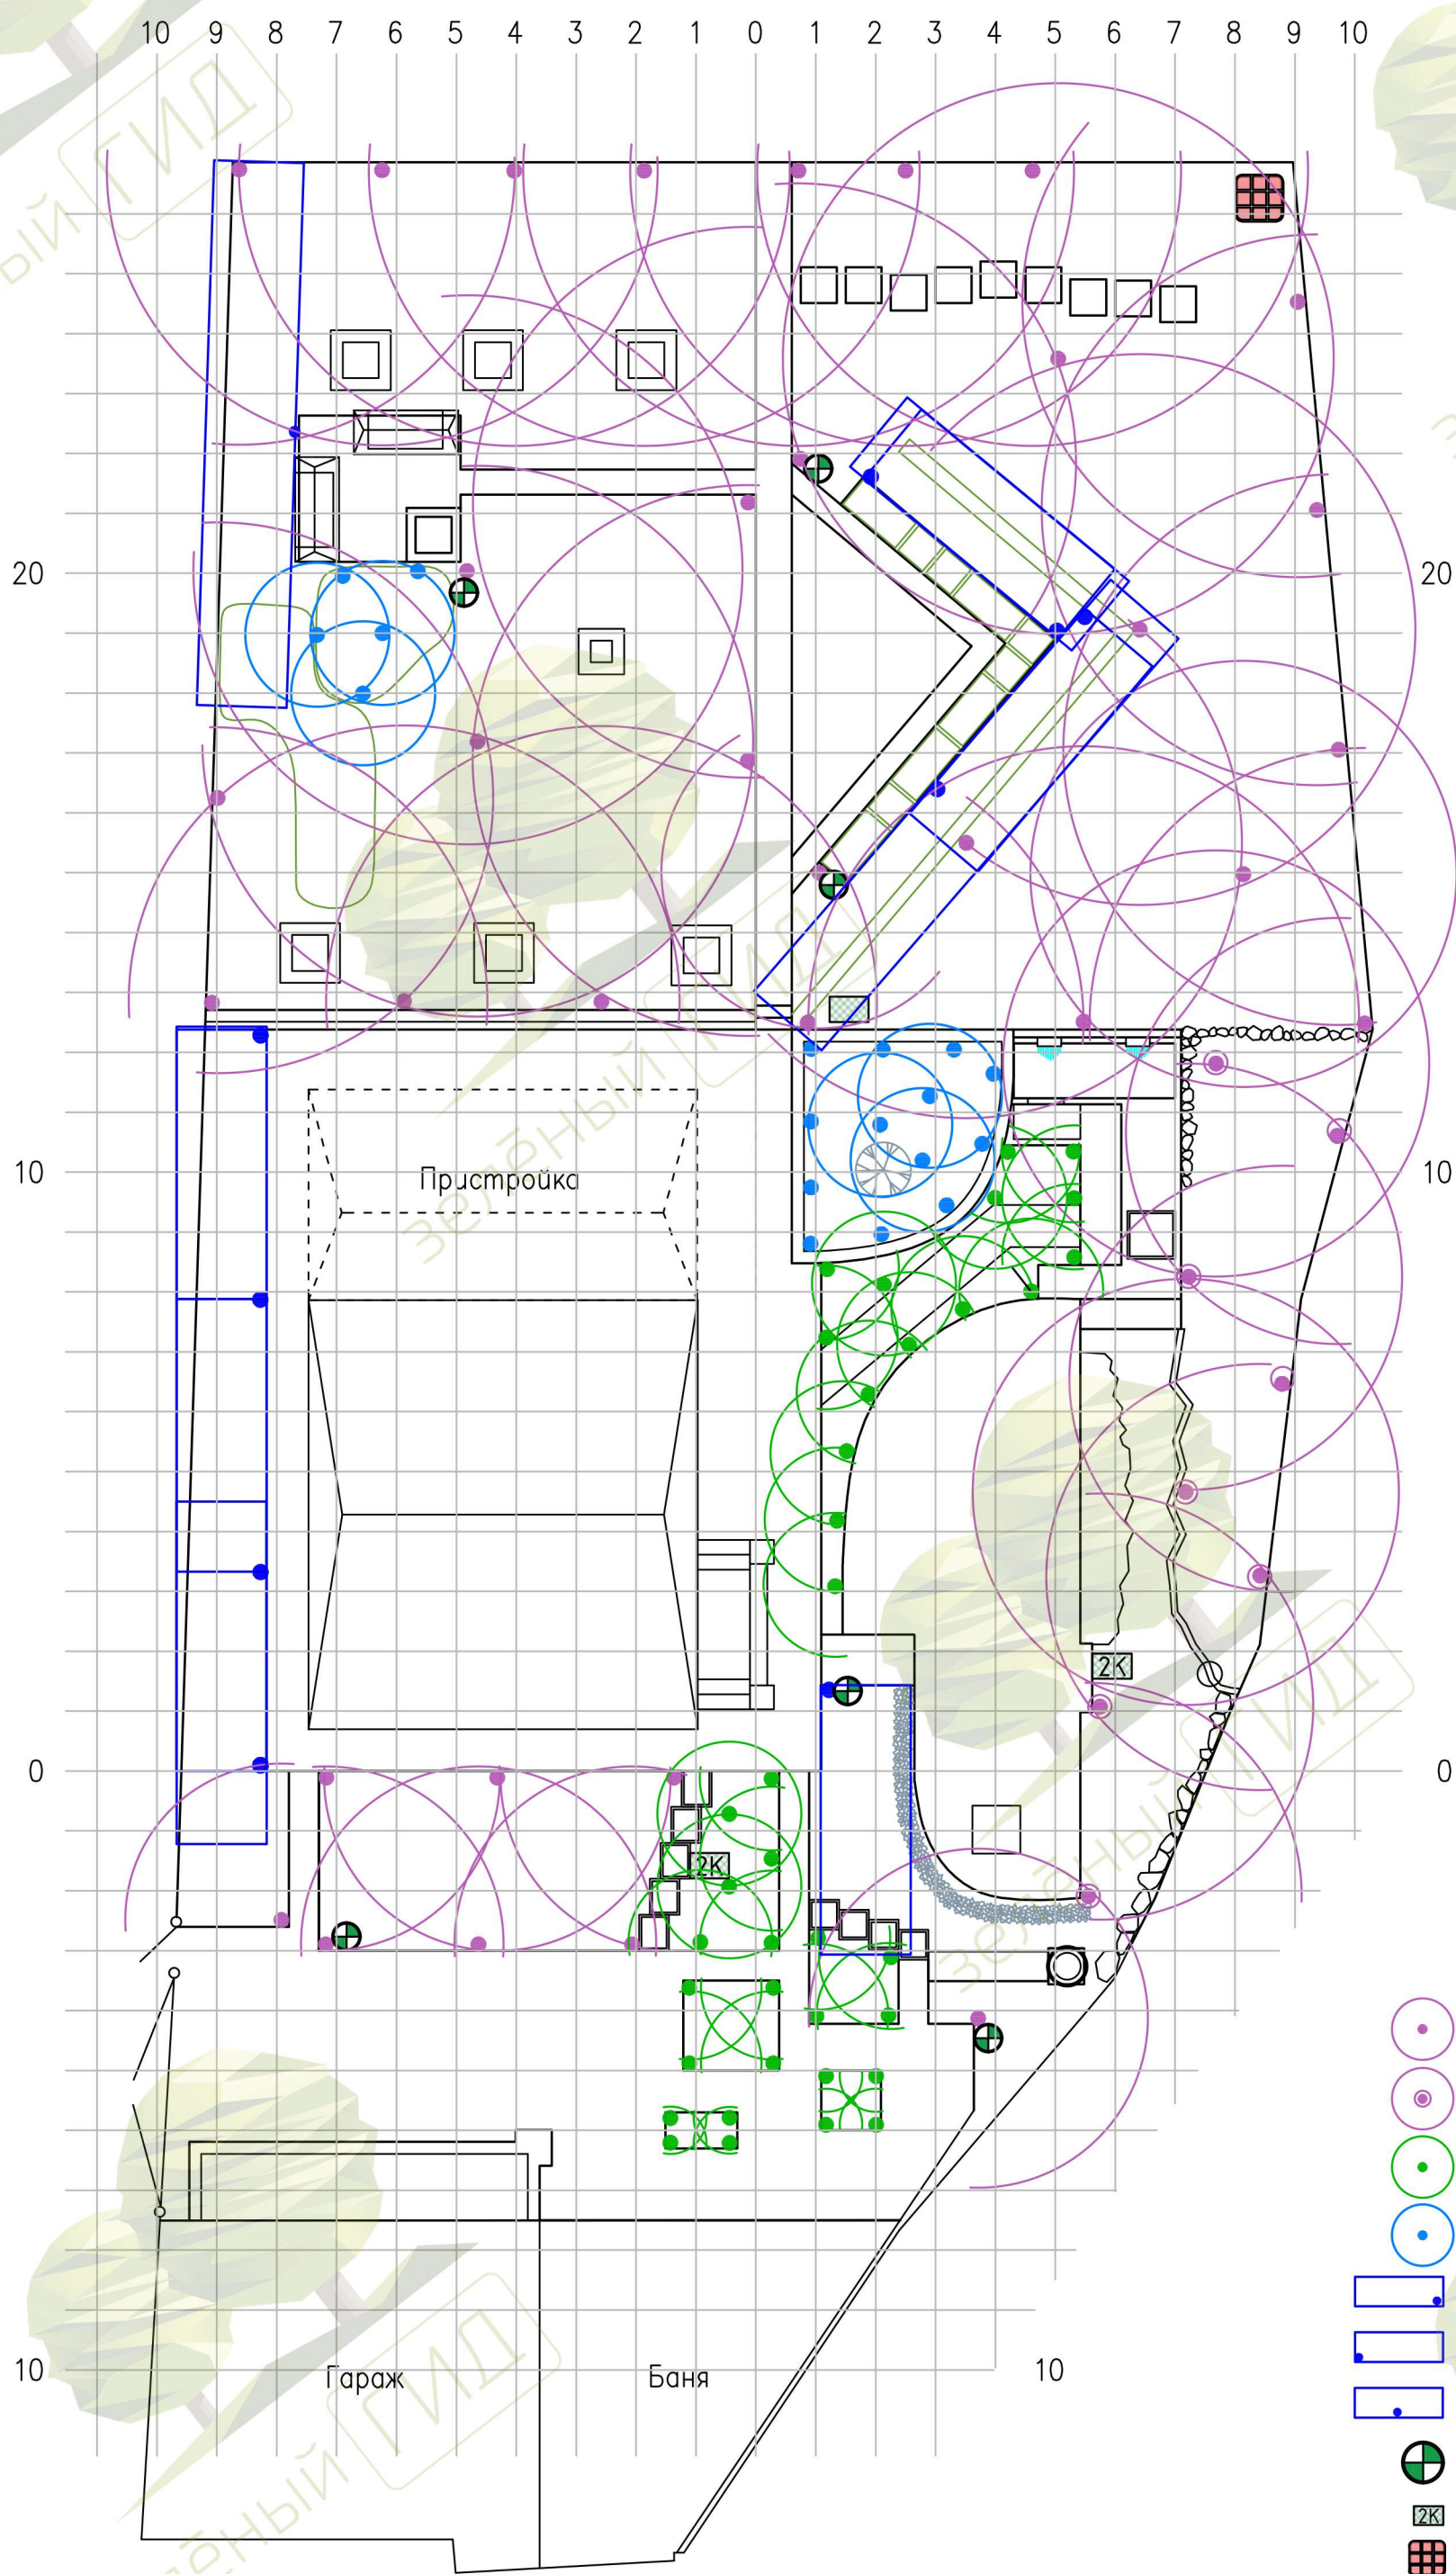

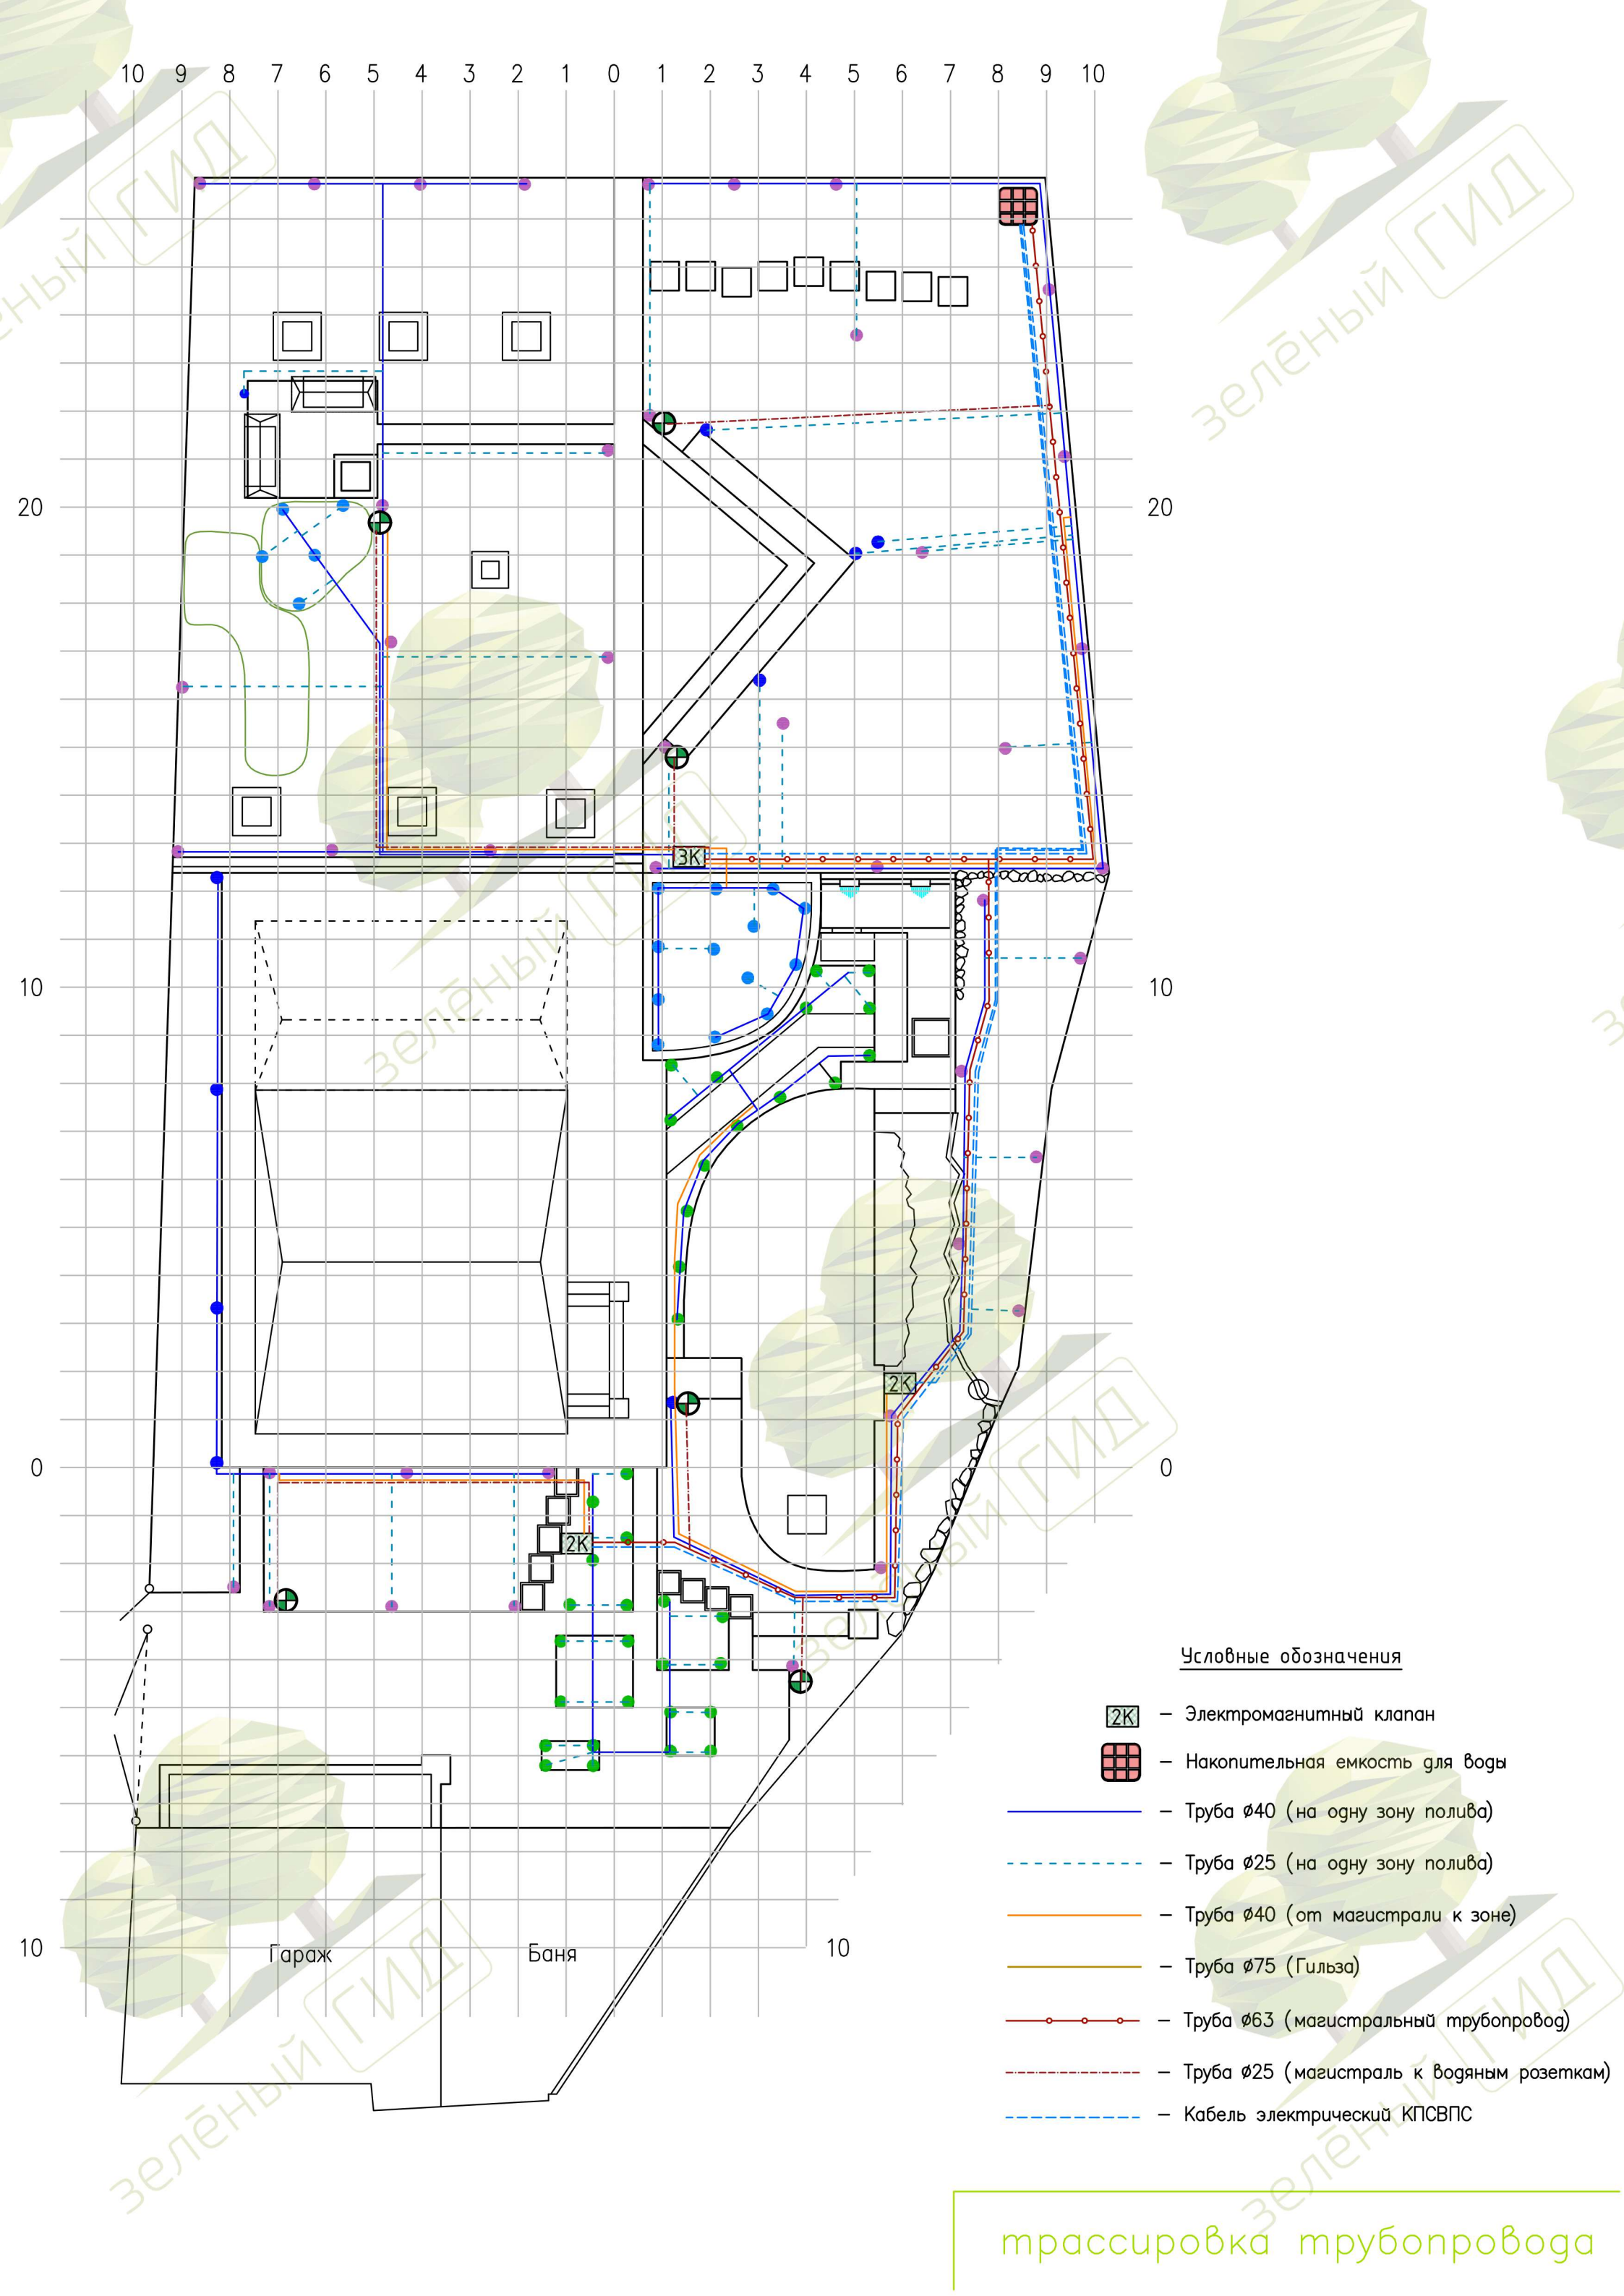

Зона 1

Зона 2

Зона 7

Зона 6

Зона 4


Зона 3

Зона 5

Гараж

Баня

зоны полива

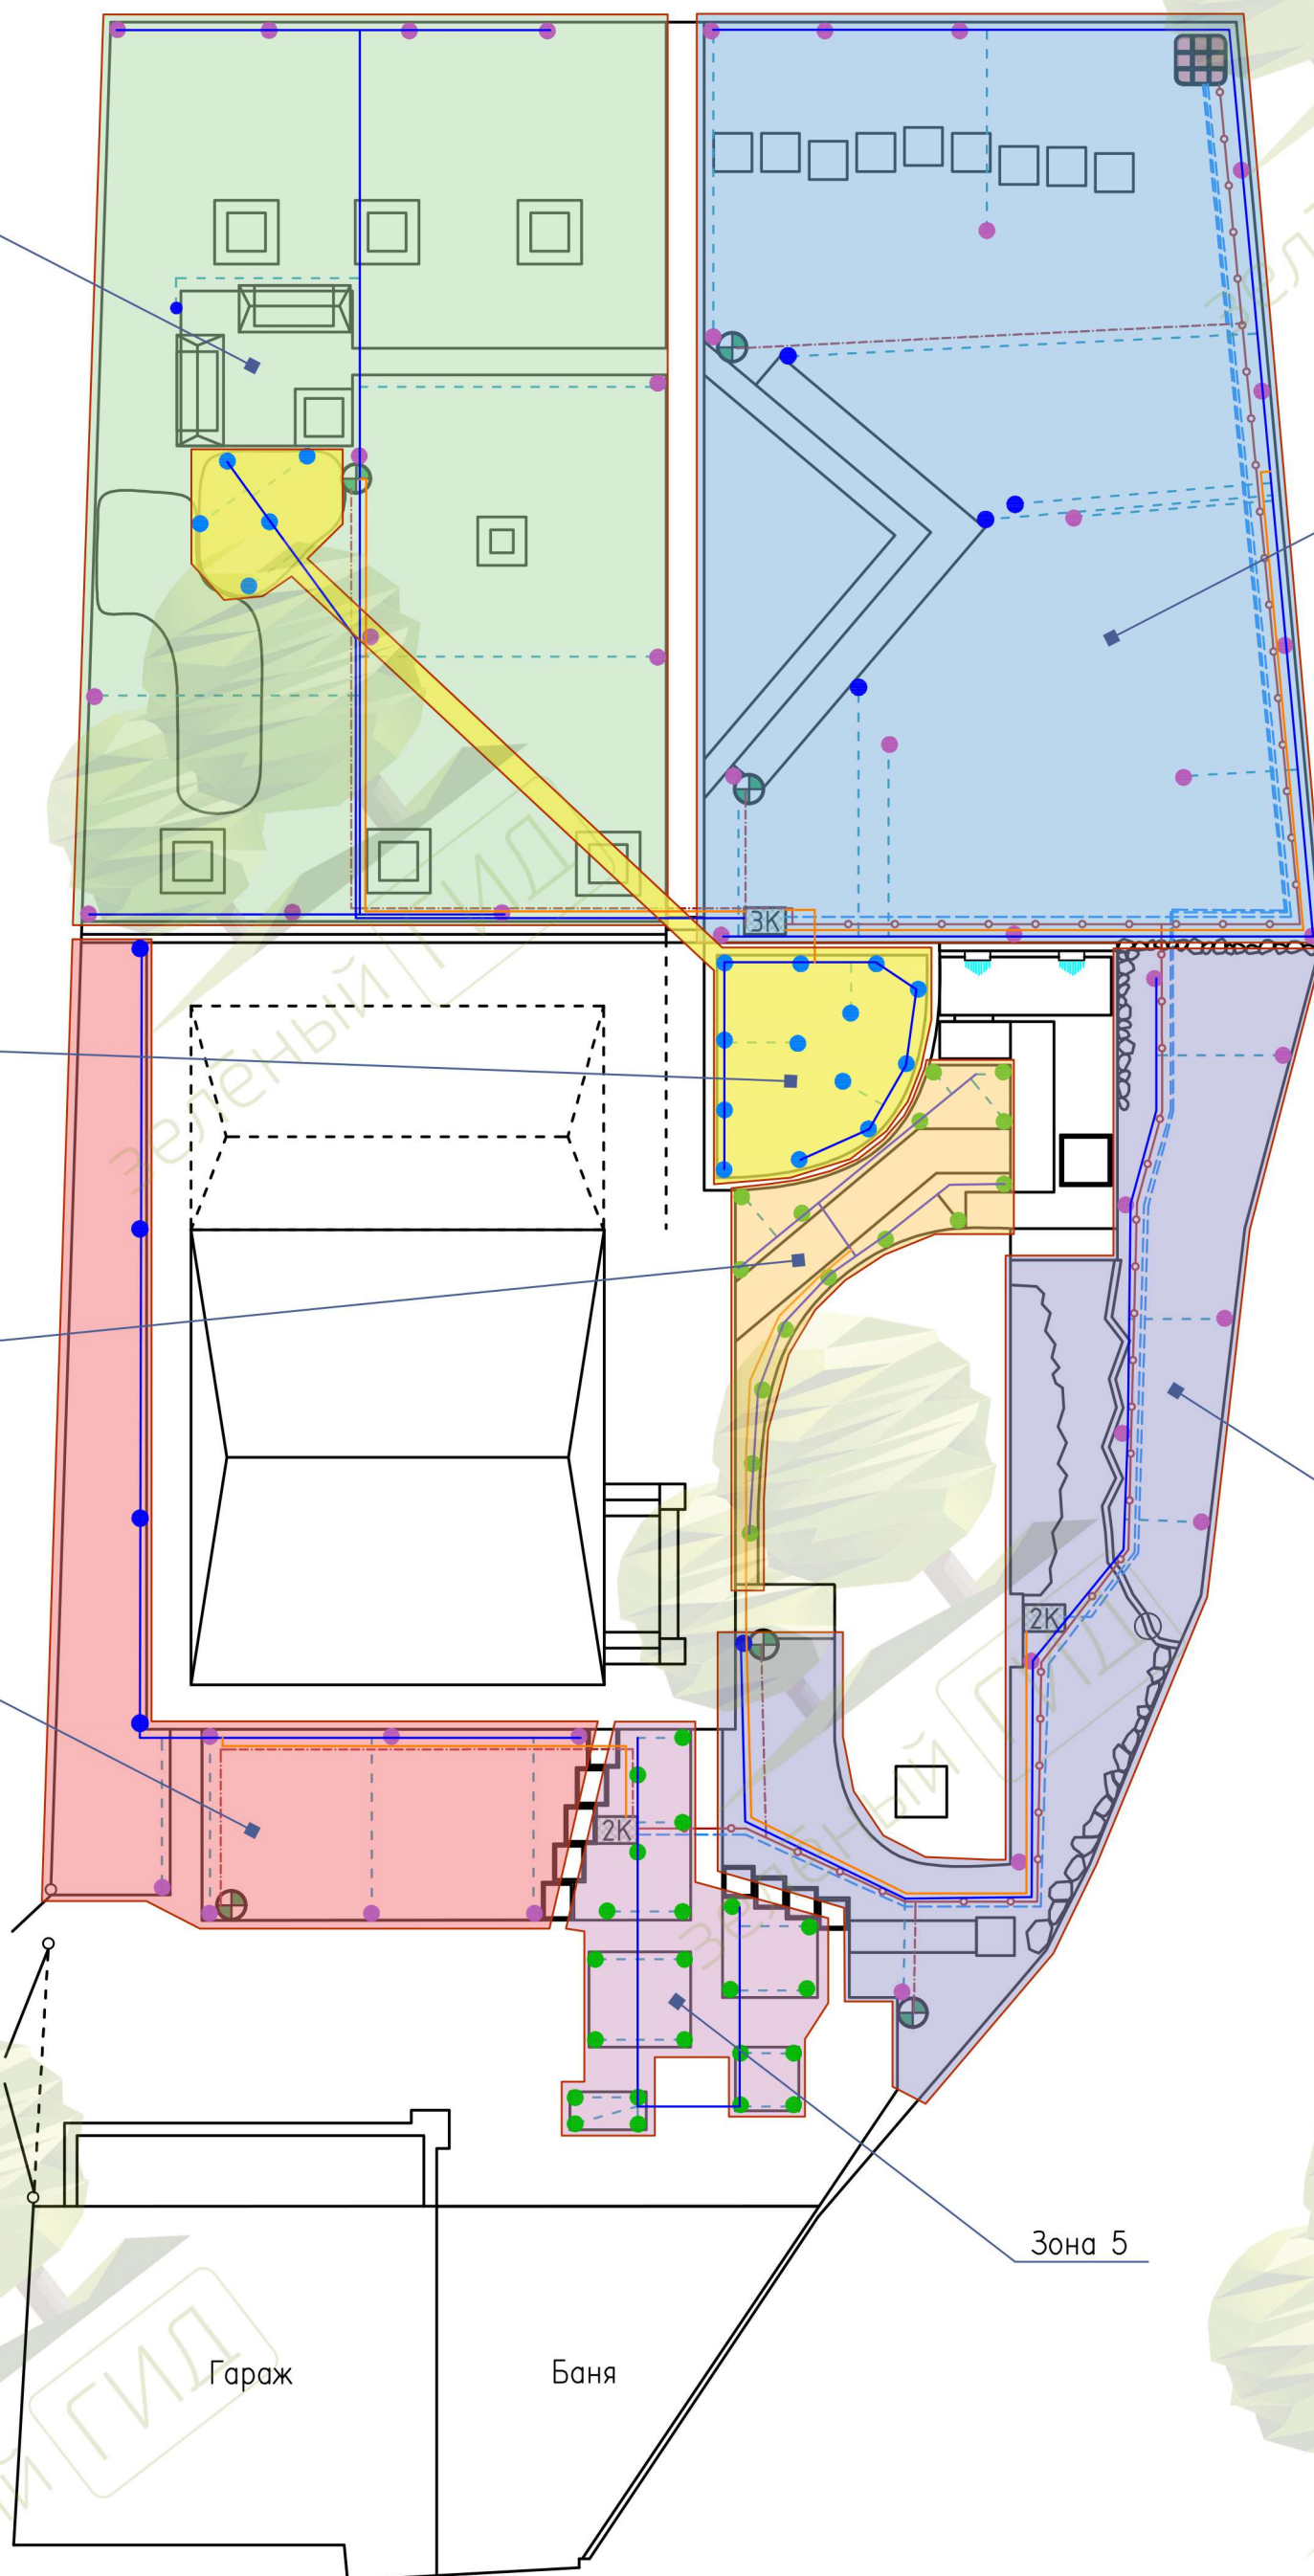













Связаться с нами

+7 (3812) 20-90-79

greenguide55@gmail.com

- Вопросы о доставке
- Помощь в выборе
- Профессиональные консультации



Режим работы

Будни: с 9:00 до 18:00

Суббота: с 9:00 до 17:00

Воскресенье: **выходной**

Праздники: с 9:00 до 17:00




Наш офис

Мы готовы принять вас в нашем уютном офисе



г. Омск, ул. 1-я Красной звезды, 81, ЖК "Созвездие", 1 этаж

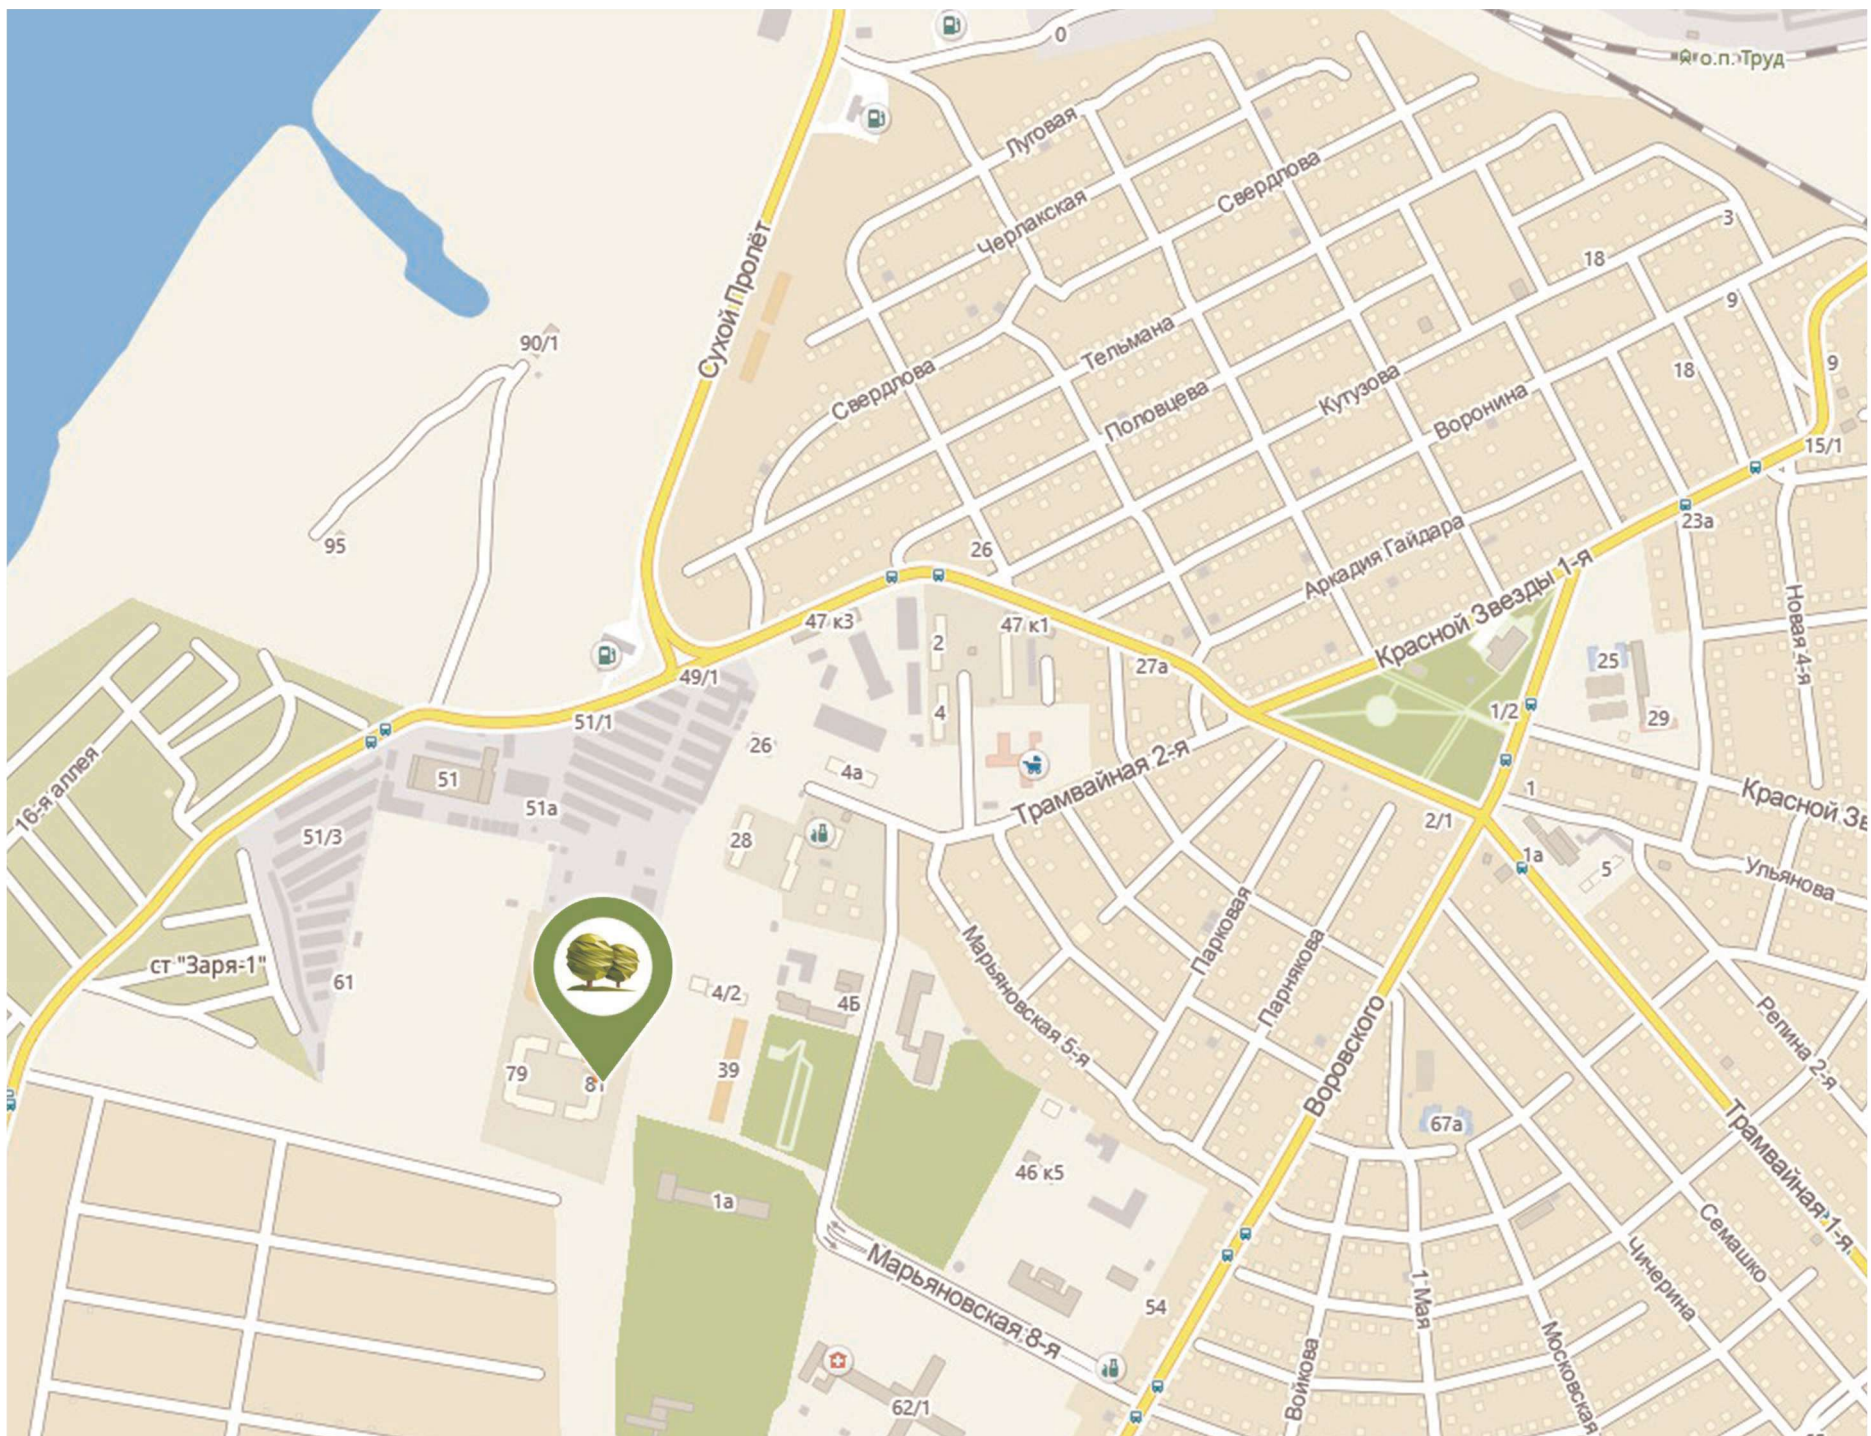

ООО Зеленый Гид - Генеральный директор Зинченко Виталий +7 (913) 148-90-79

Дизайнерское Бюро - Генеральный директор Кормаченко Дарья +7 (913) 656-25-07

Офис +7 (3812) 29-20-72