

шаг сетки = 1,0 м

исходный план участка



Каменные плиты

Грядки

Живая изгородь

Кострище

Цветочные композиции

Земляника

Каменная погорная стенка

Погорная стенка

Каскадный излив

Пристройка

Вазон

Мангал

Беседка

Камни природные


Вазон

Гараж


Баня



Цветочные композиции

Вазон

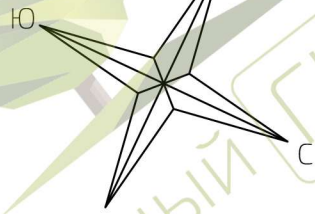


генеральный план

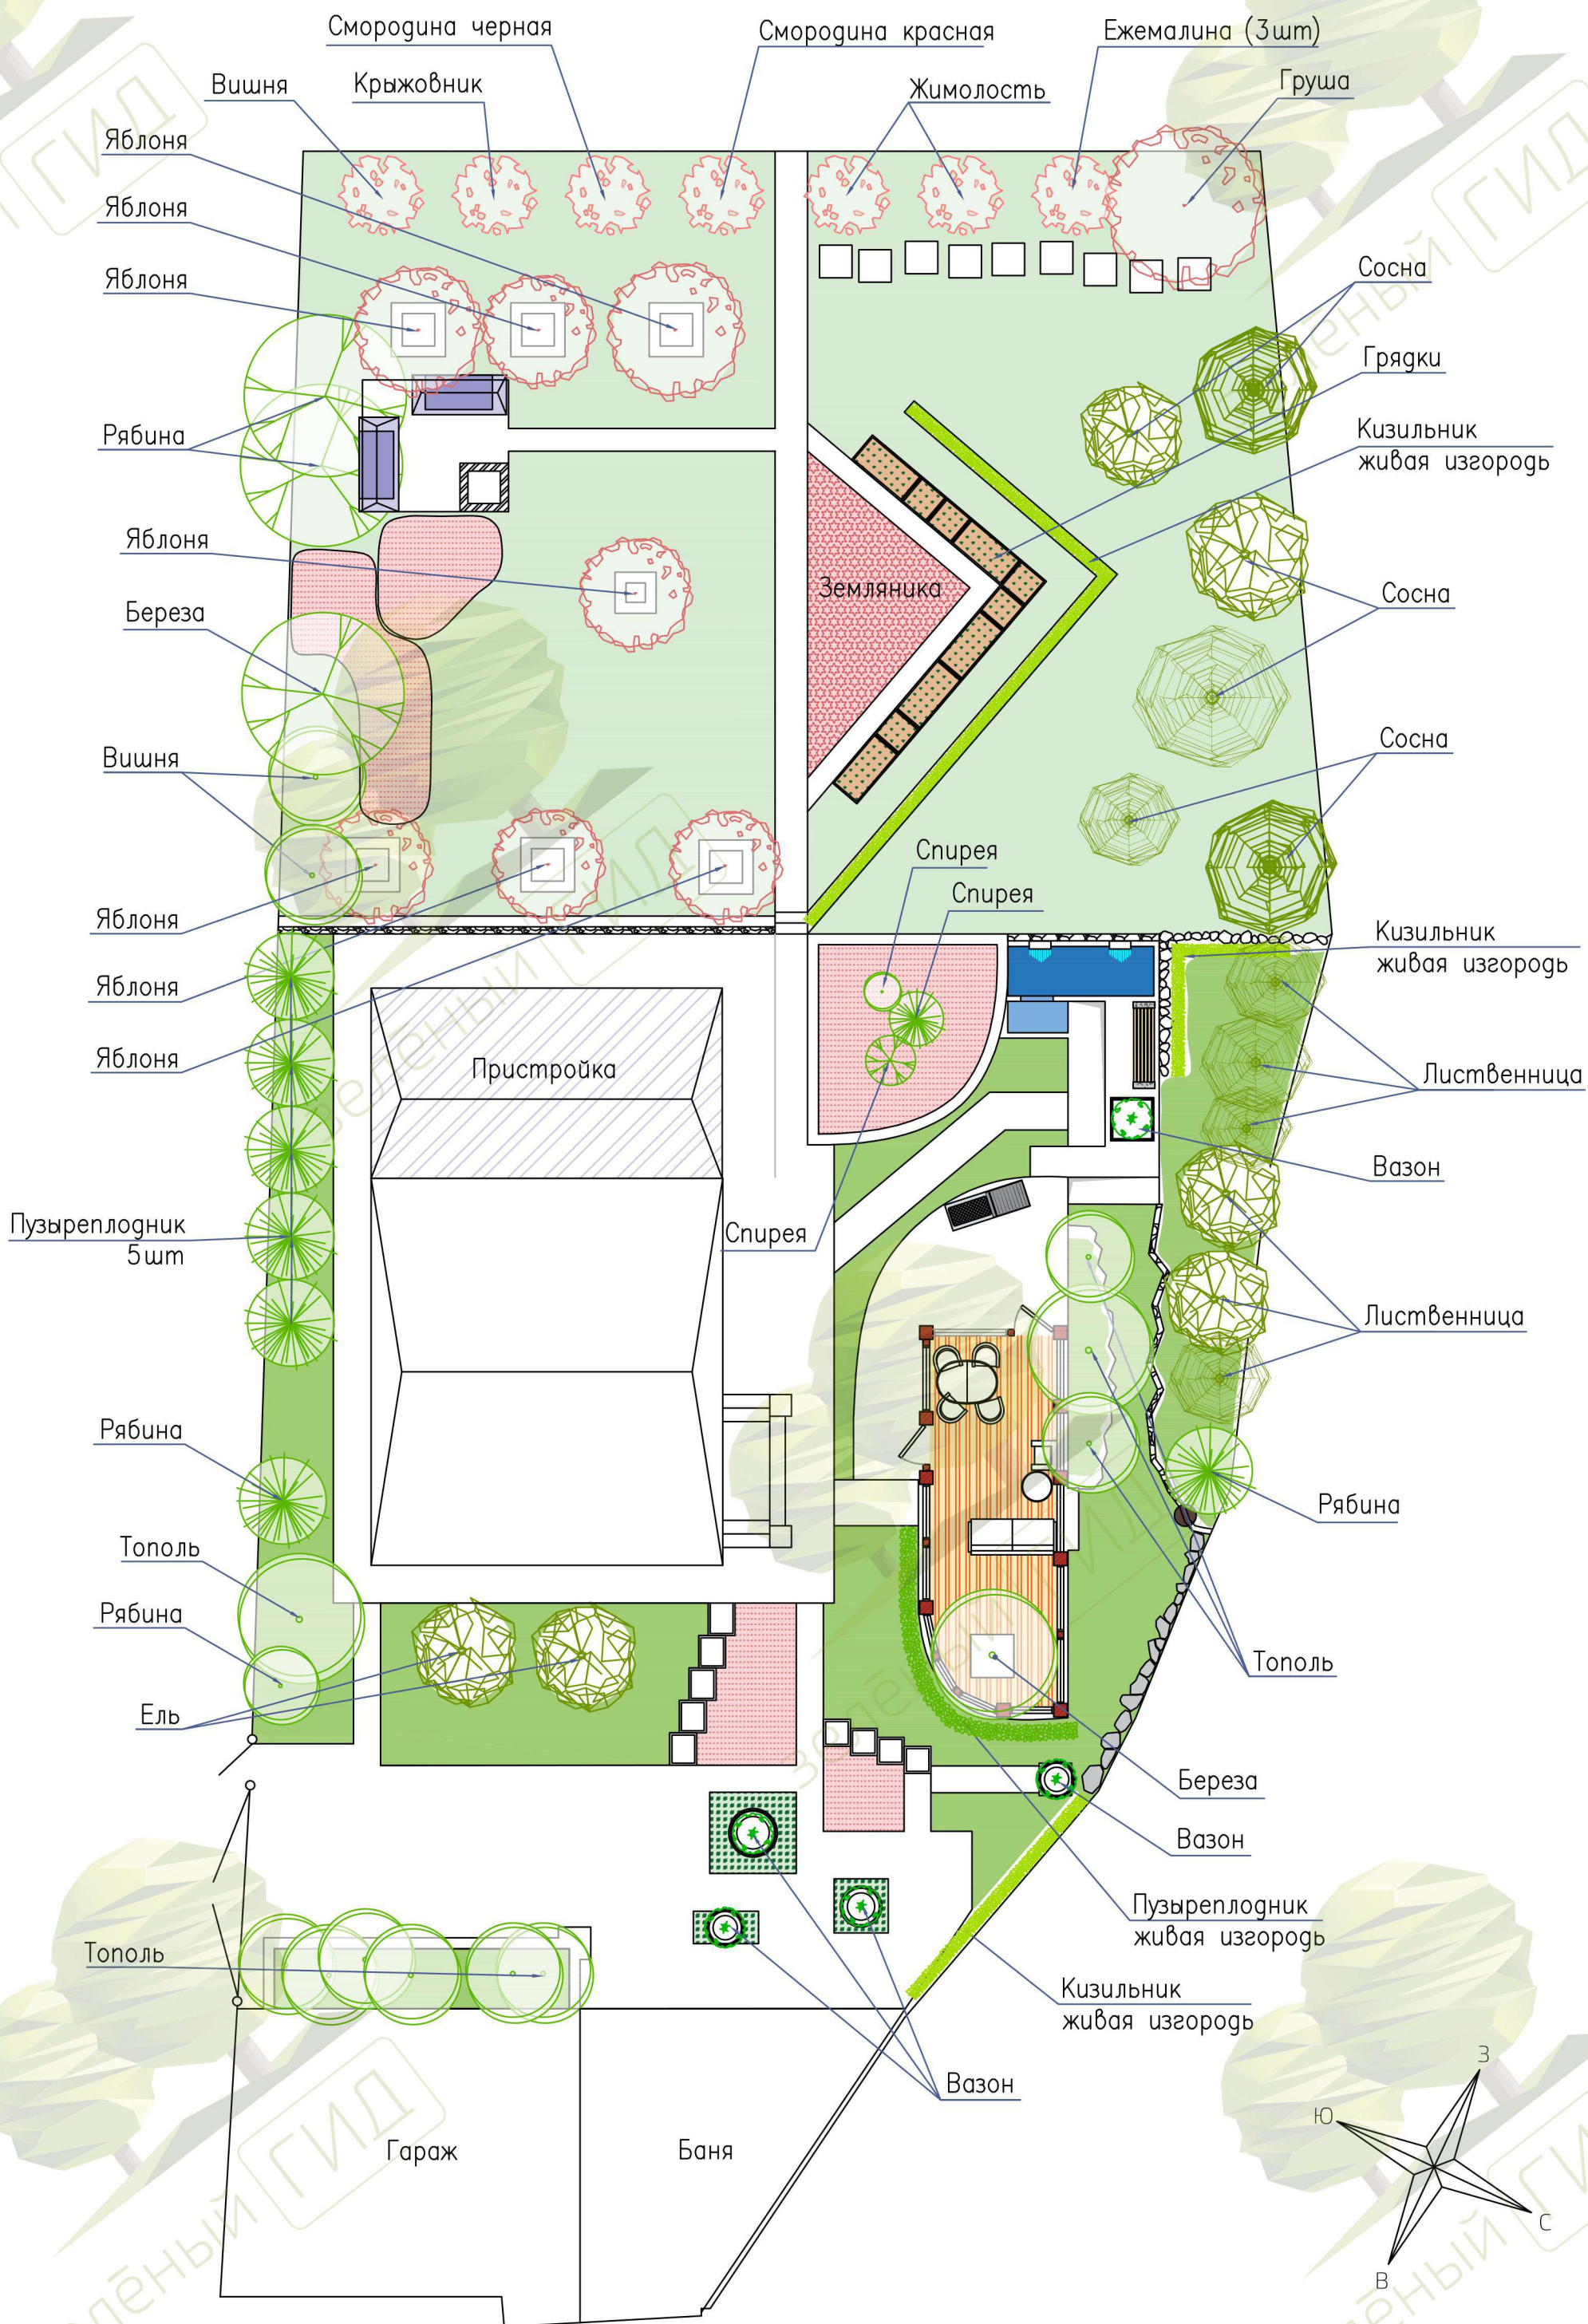

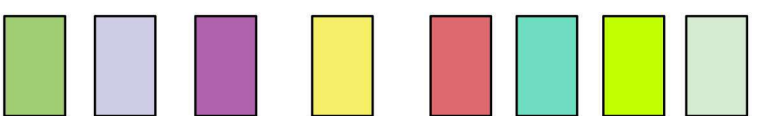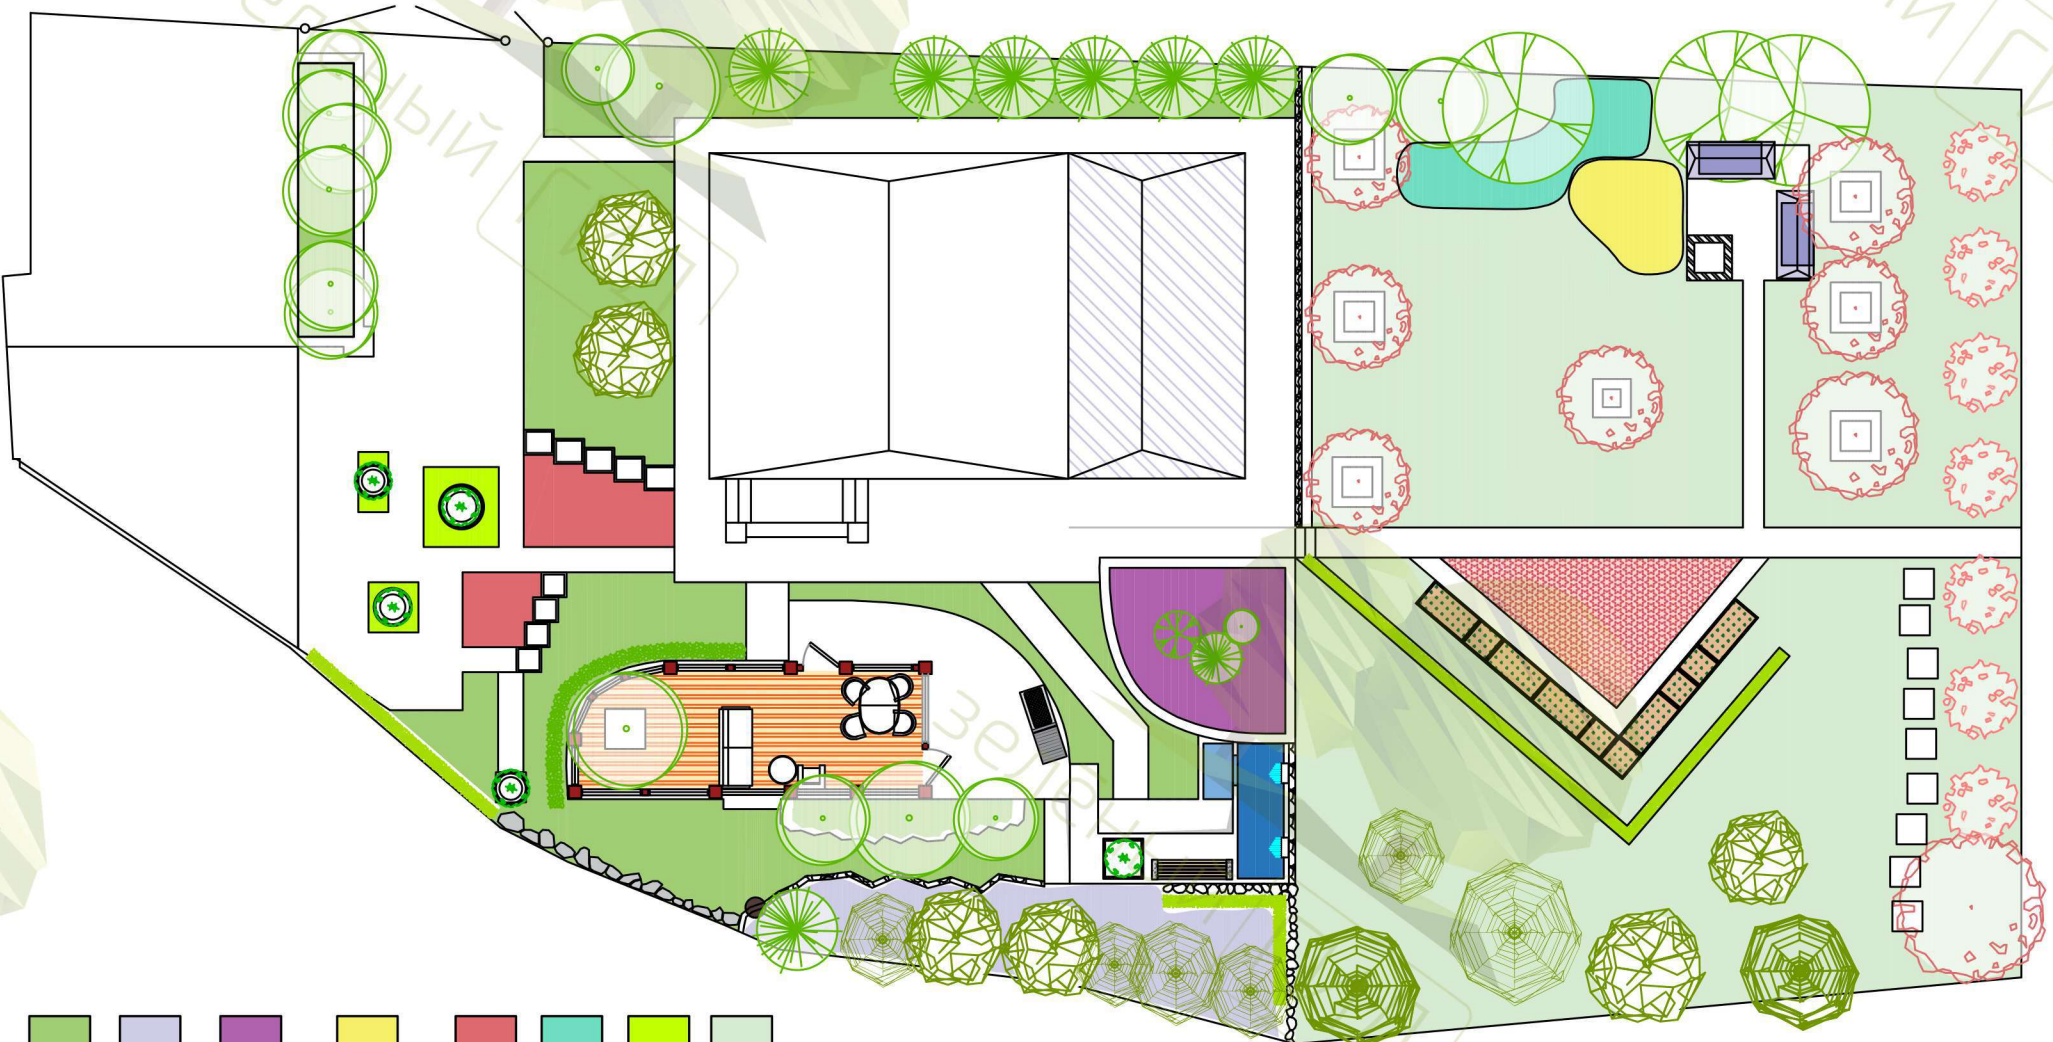


- газон
- вербейник монетчатый
- ландыш (существующий), брунера, фиалка лабораторская, шагфей превоохонный
- астильба Арендса Америса, Воорге Воорге, Вималда, астильба китовская Milk and Honey, Ритма, вероника горечавковая, глицинистна колосковая, Вероникасрум, эремурус, аконит, вербаскум, гуигталис, флокс мелевчатый белый, голубой, сагамо-розовый, колокольчик персиколистный, молочноцветковый
- ячмень гривастый, эхинацея, тысячелистник Пирмика, люпин, сеум виный, шагфей превоохонный, губрядный, лиатрис колосковая, эремурус, аллум высокие сорта, кортагерия, посконник, наперстянка, аконит, струсник споробол раскидистый, шука дернистая, молния голубая
- сортезия гребовицная Pink Applebelle, сортезия мелевчатая, родогенрон, озалия листоподная, пион, роза Флоридунга, флокс мелевчатый белый 'David', голубой 'Blue Paradise', 'Blue Boy', розовый с сагамоной каймой 'Sherbet Cocktail'
- пахизантра, арабис Фердинанда Кобурга 'Old Gold', струсник папоротник гейхера, хоста голубые сорта
- сеум белый, сеум камчатский, сеум ложный, сеум орегонский, селгеря голубая, тимьян, камнеломка Арендса, молотило, арабис Фердинанда Кобурга 'Old Gold', живучка




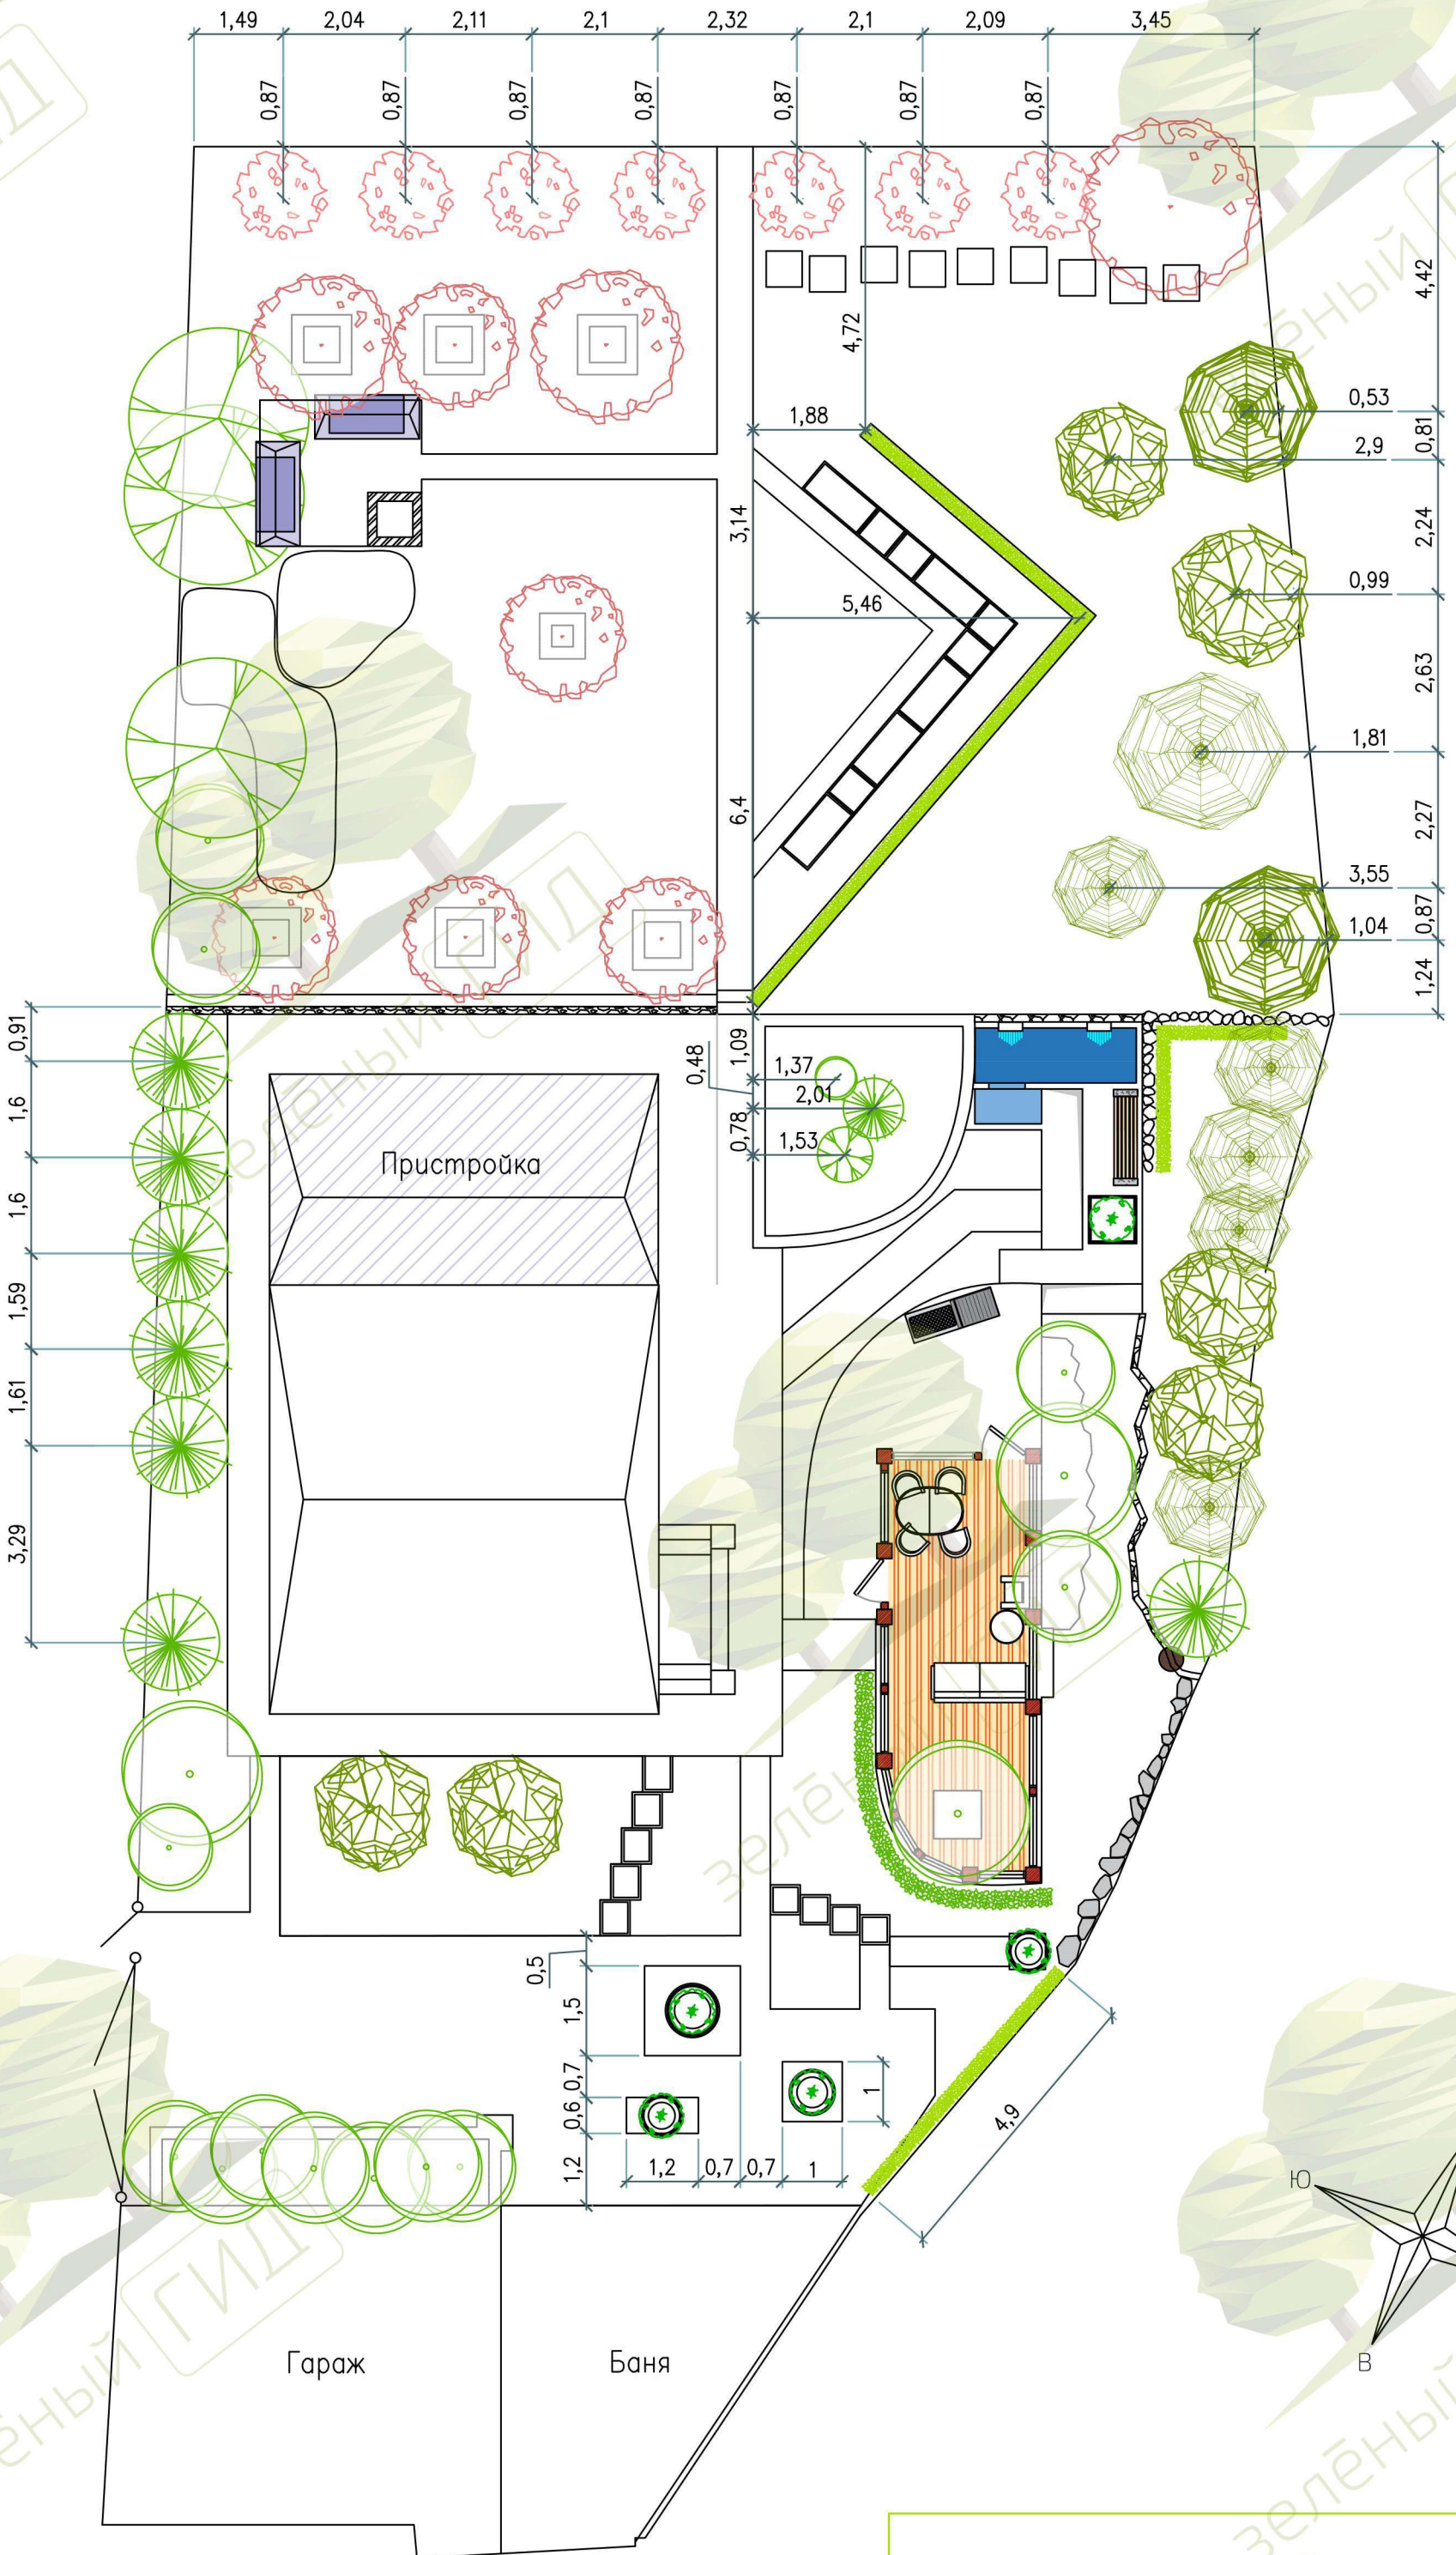



посадочный чертеж

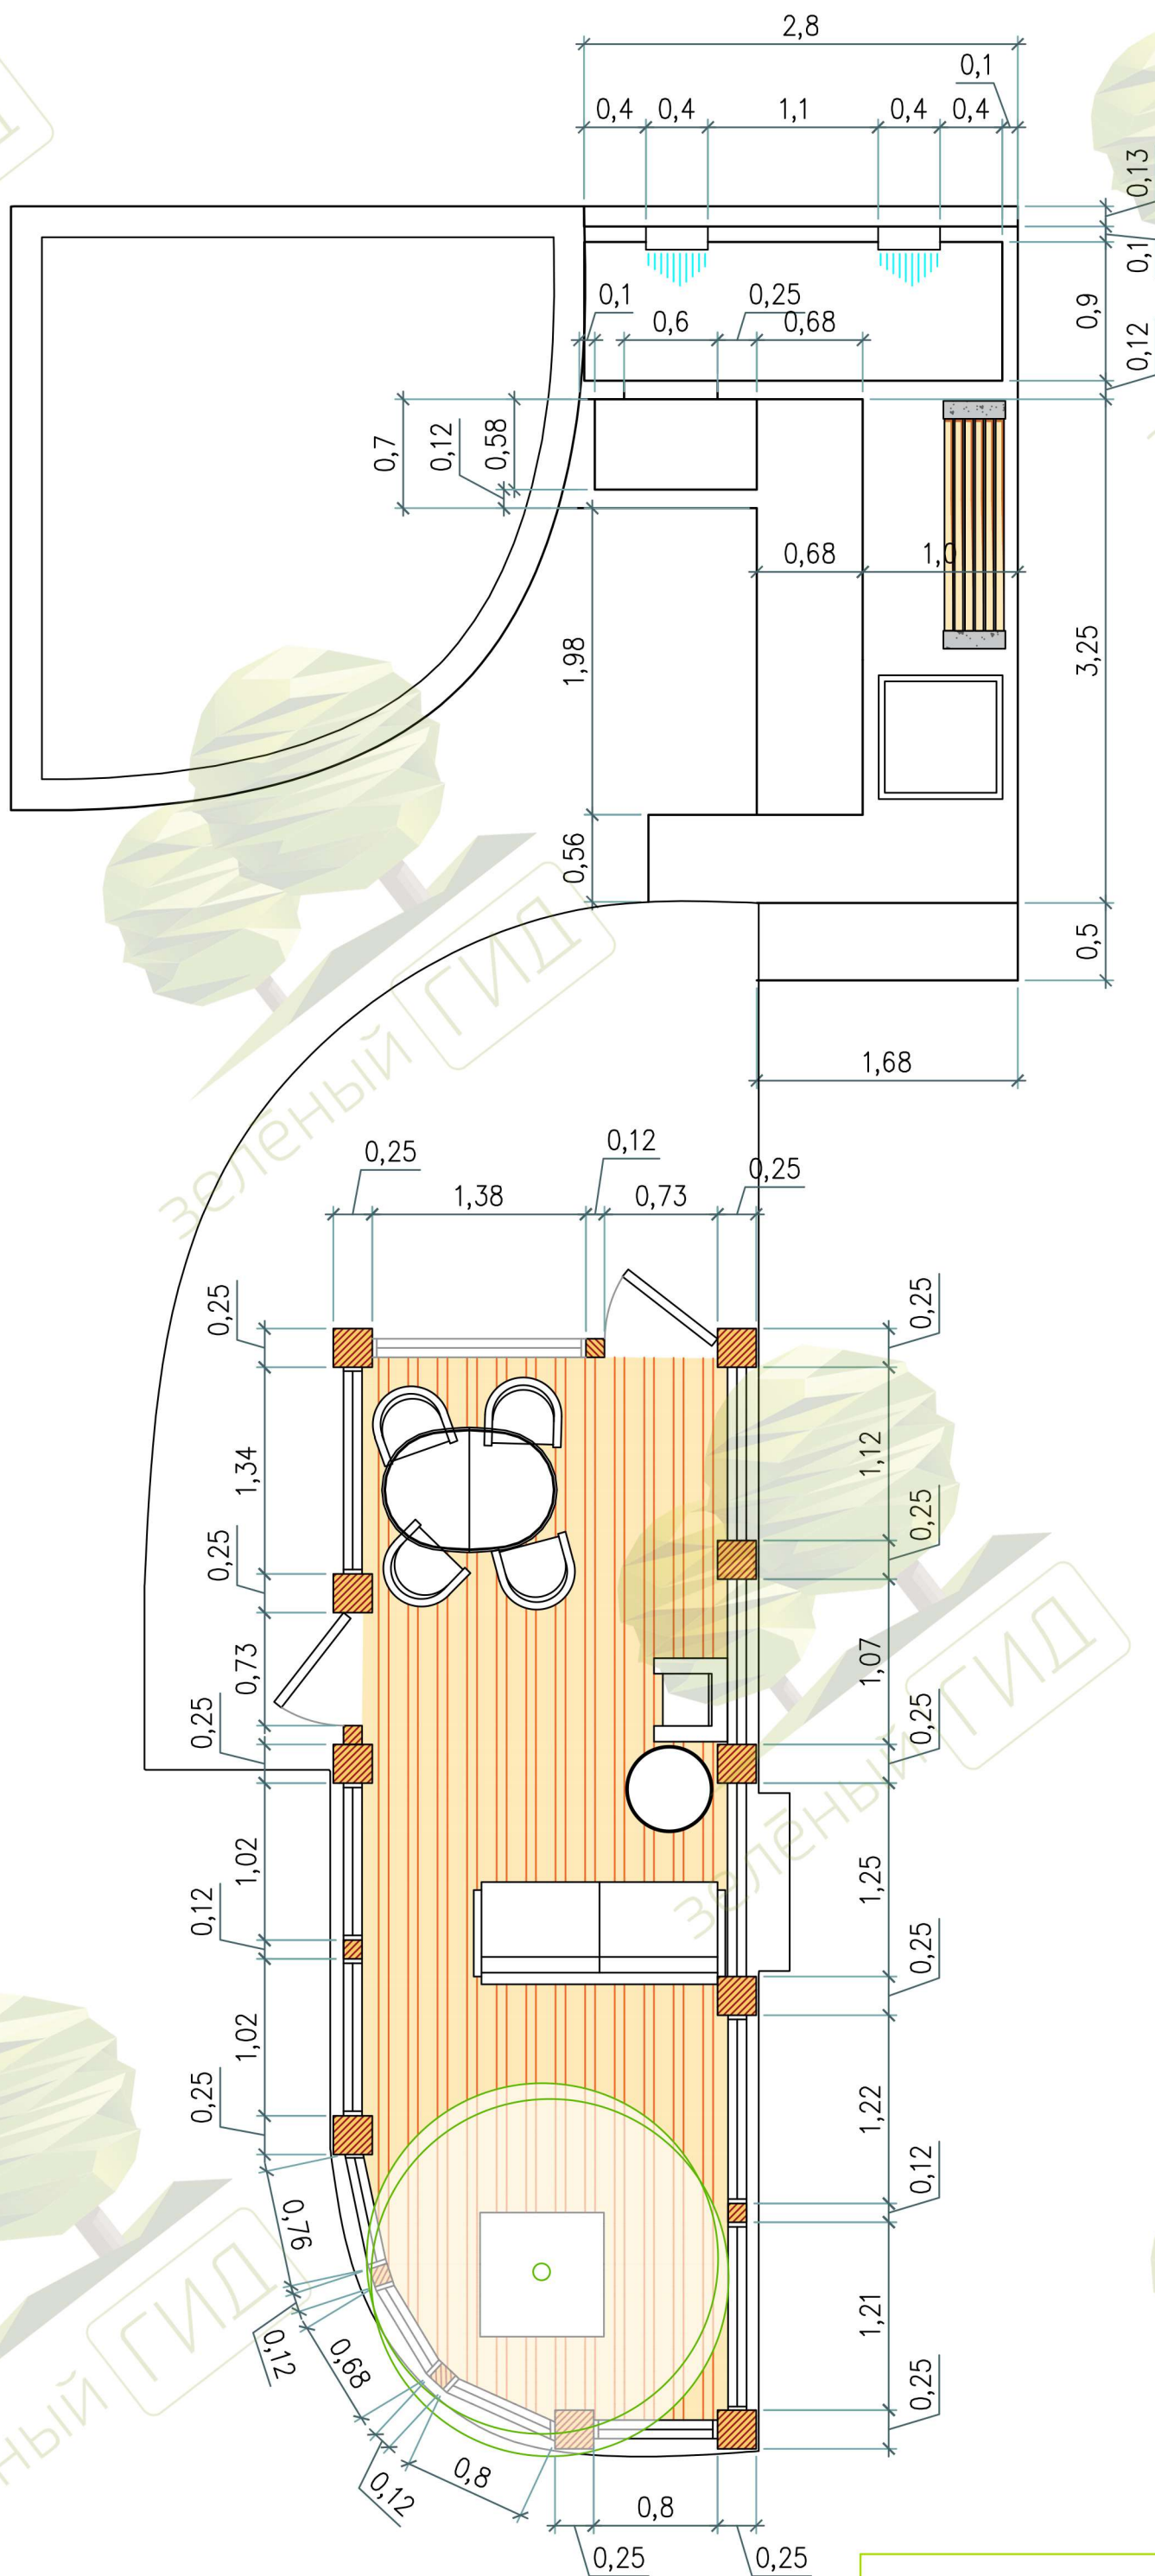


размерный чертеж

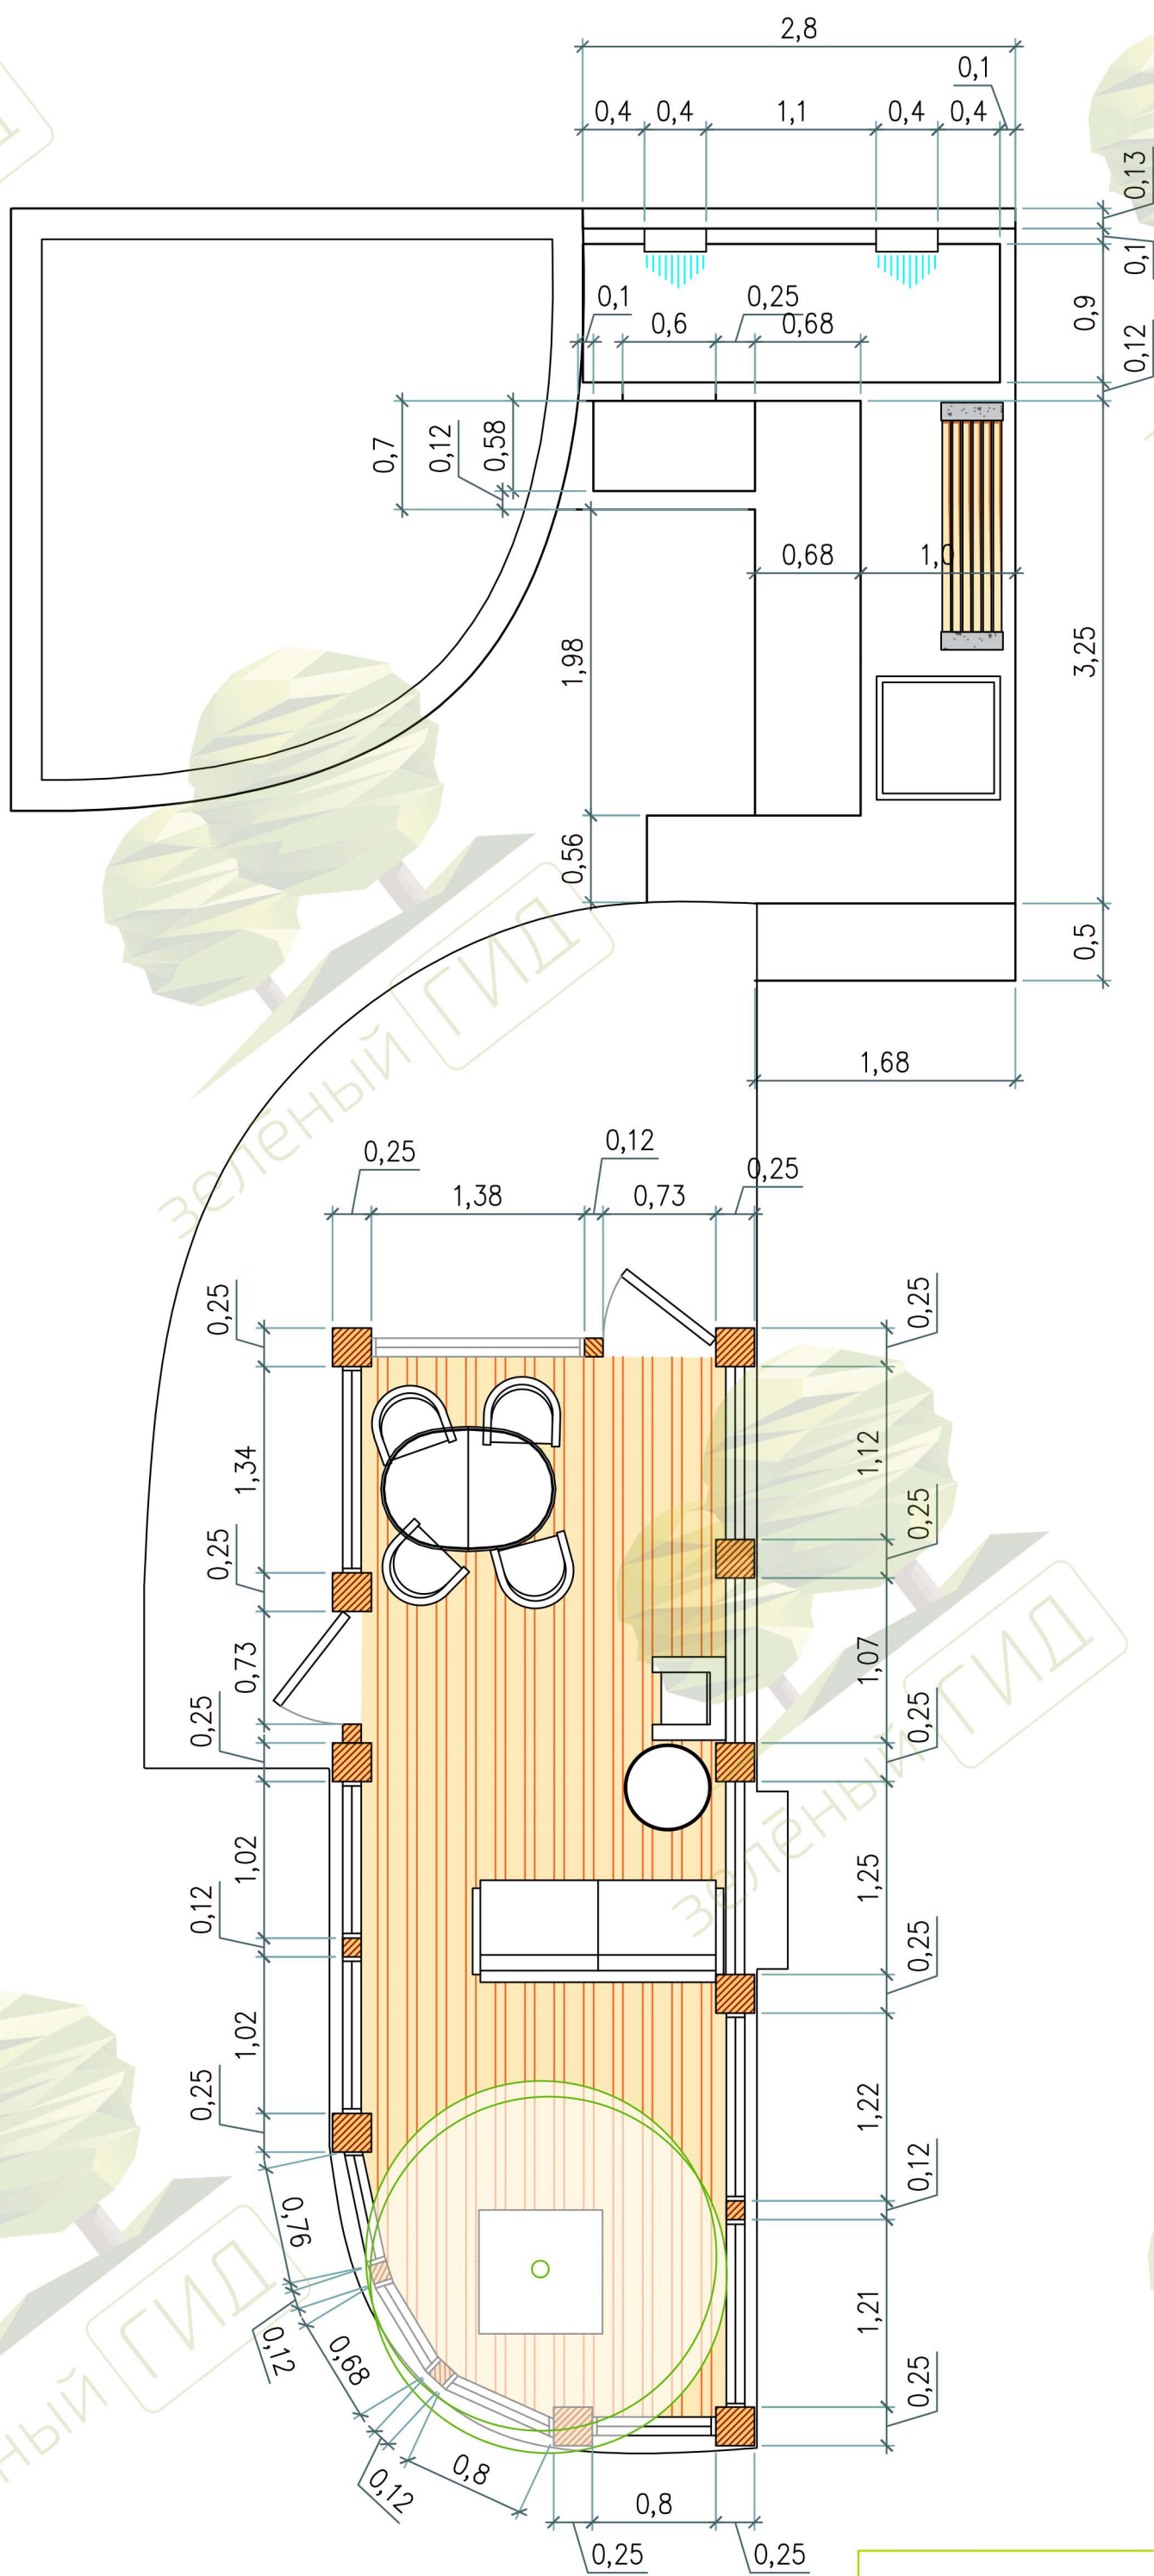

размерный чертеж

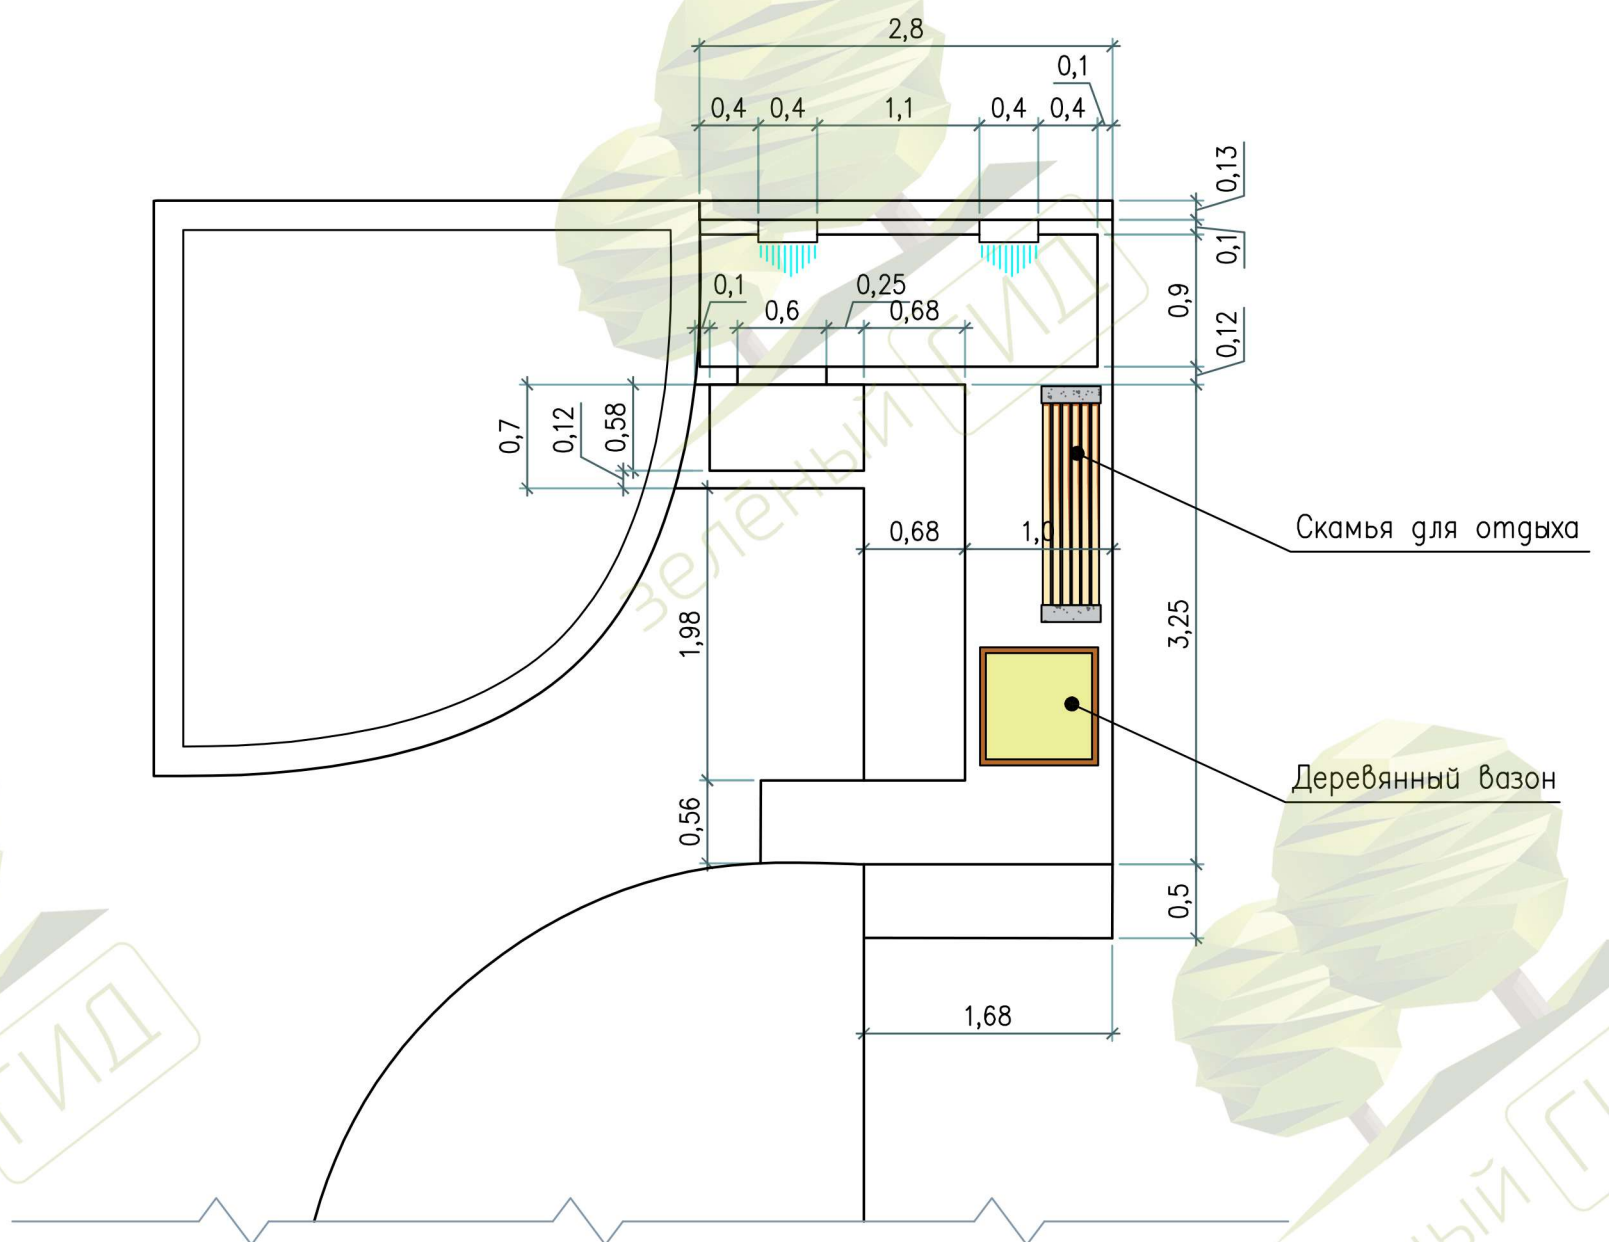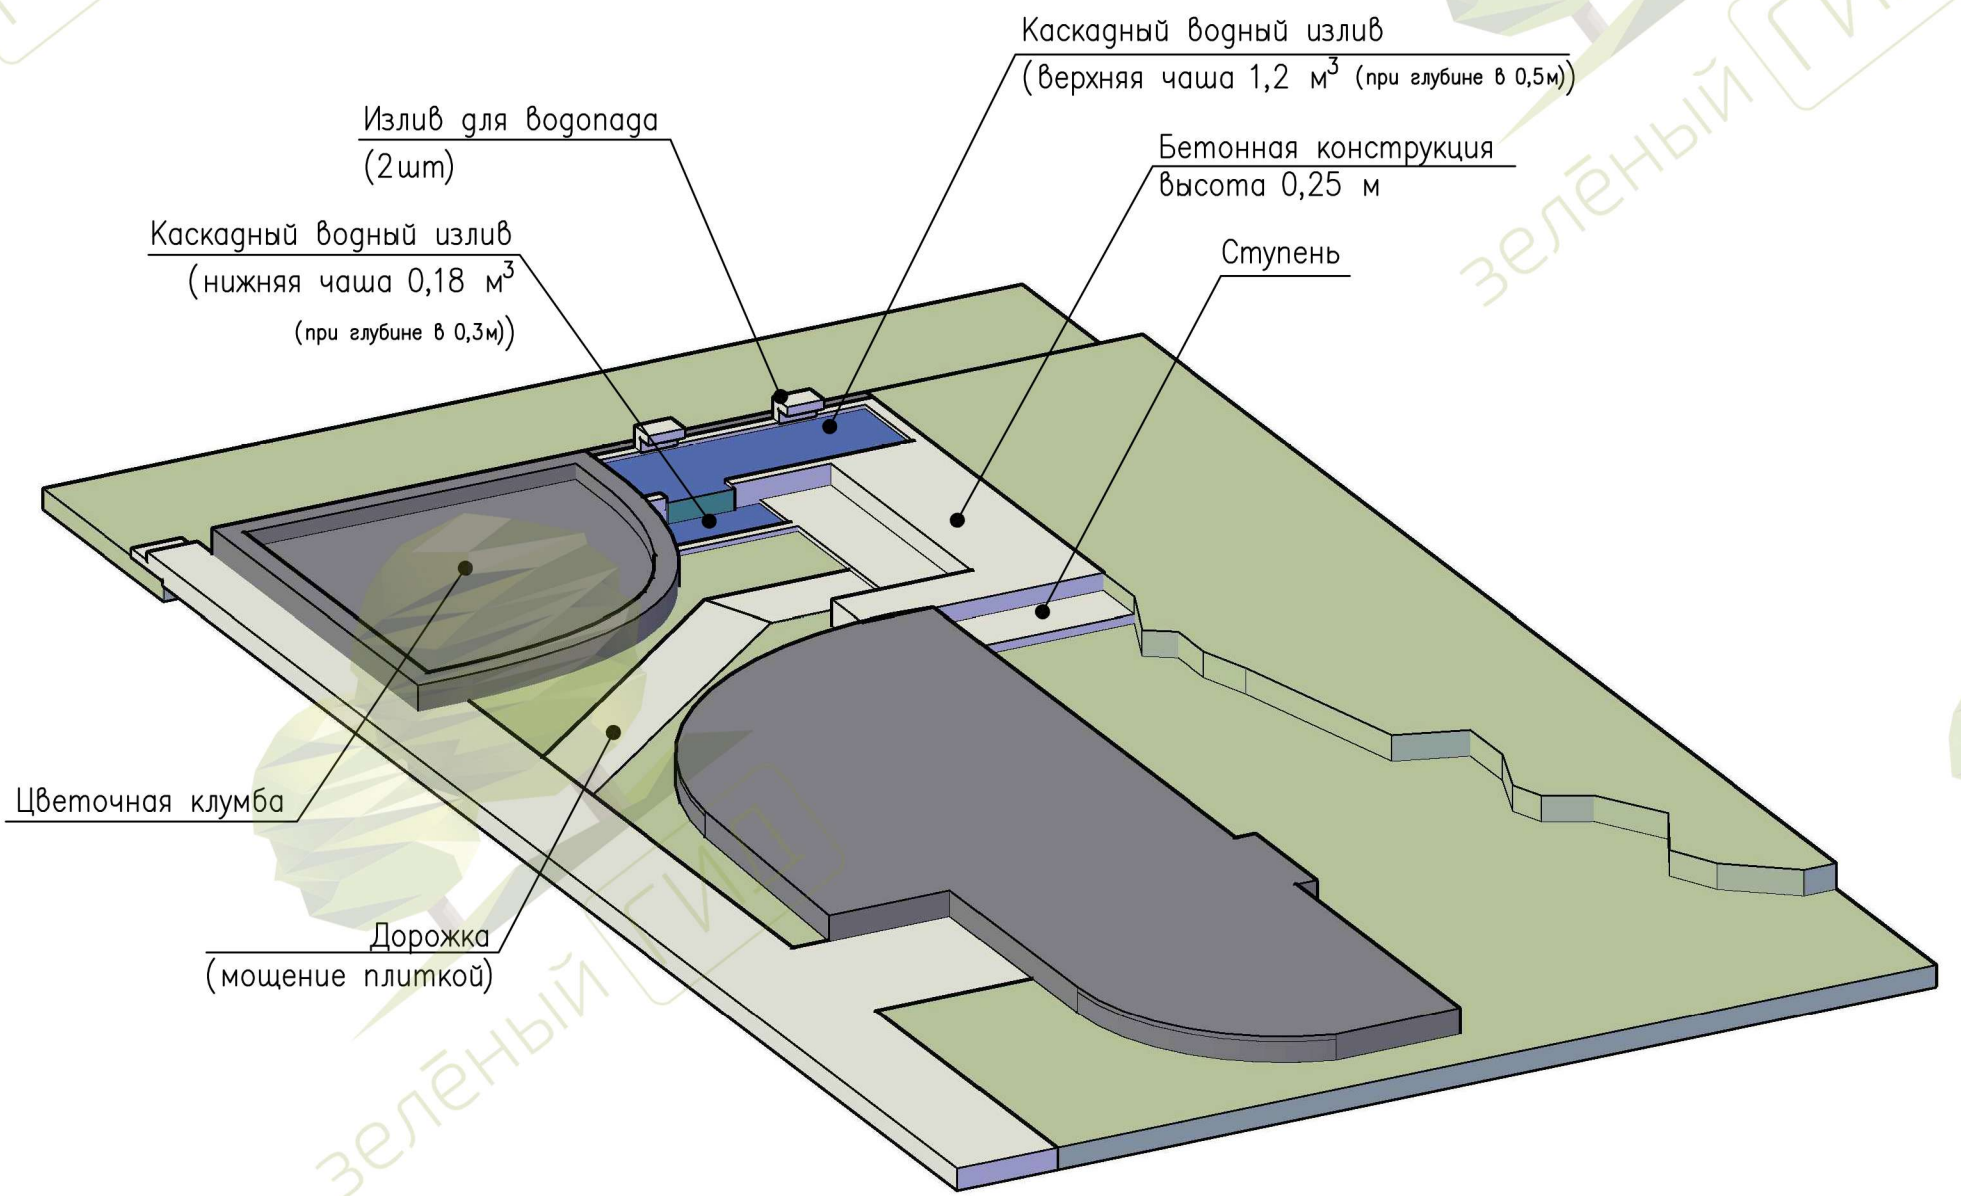

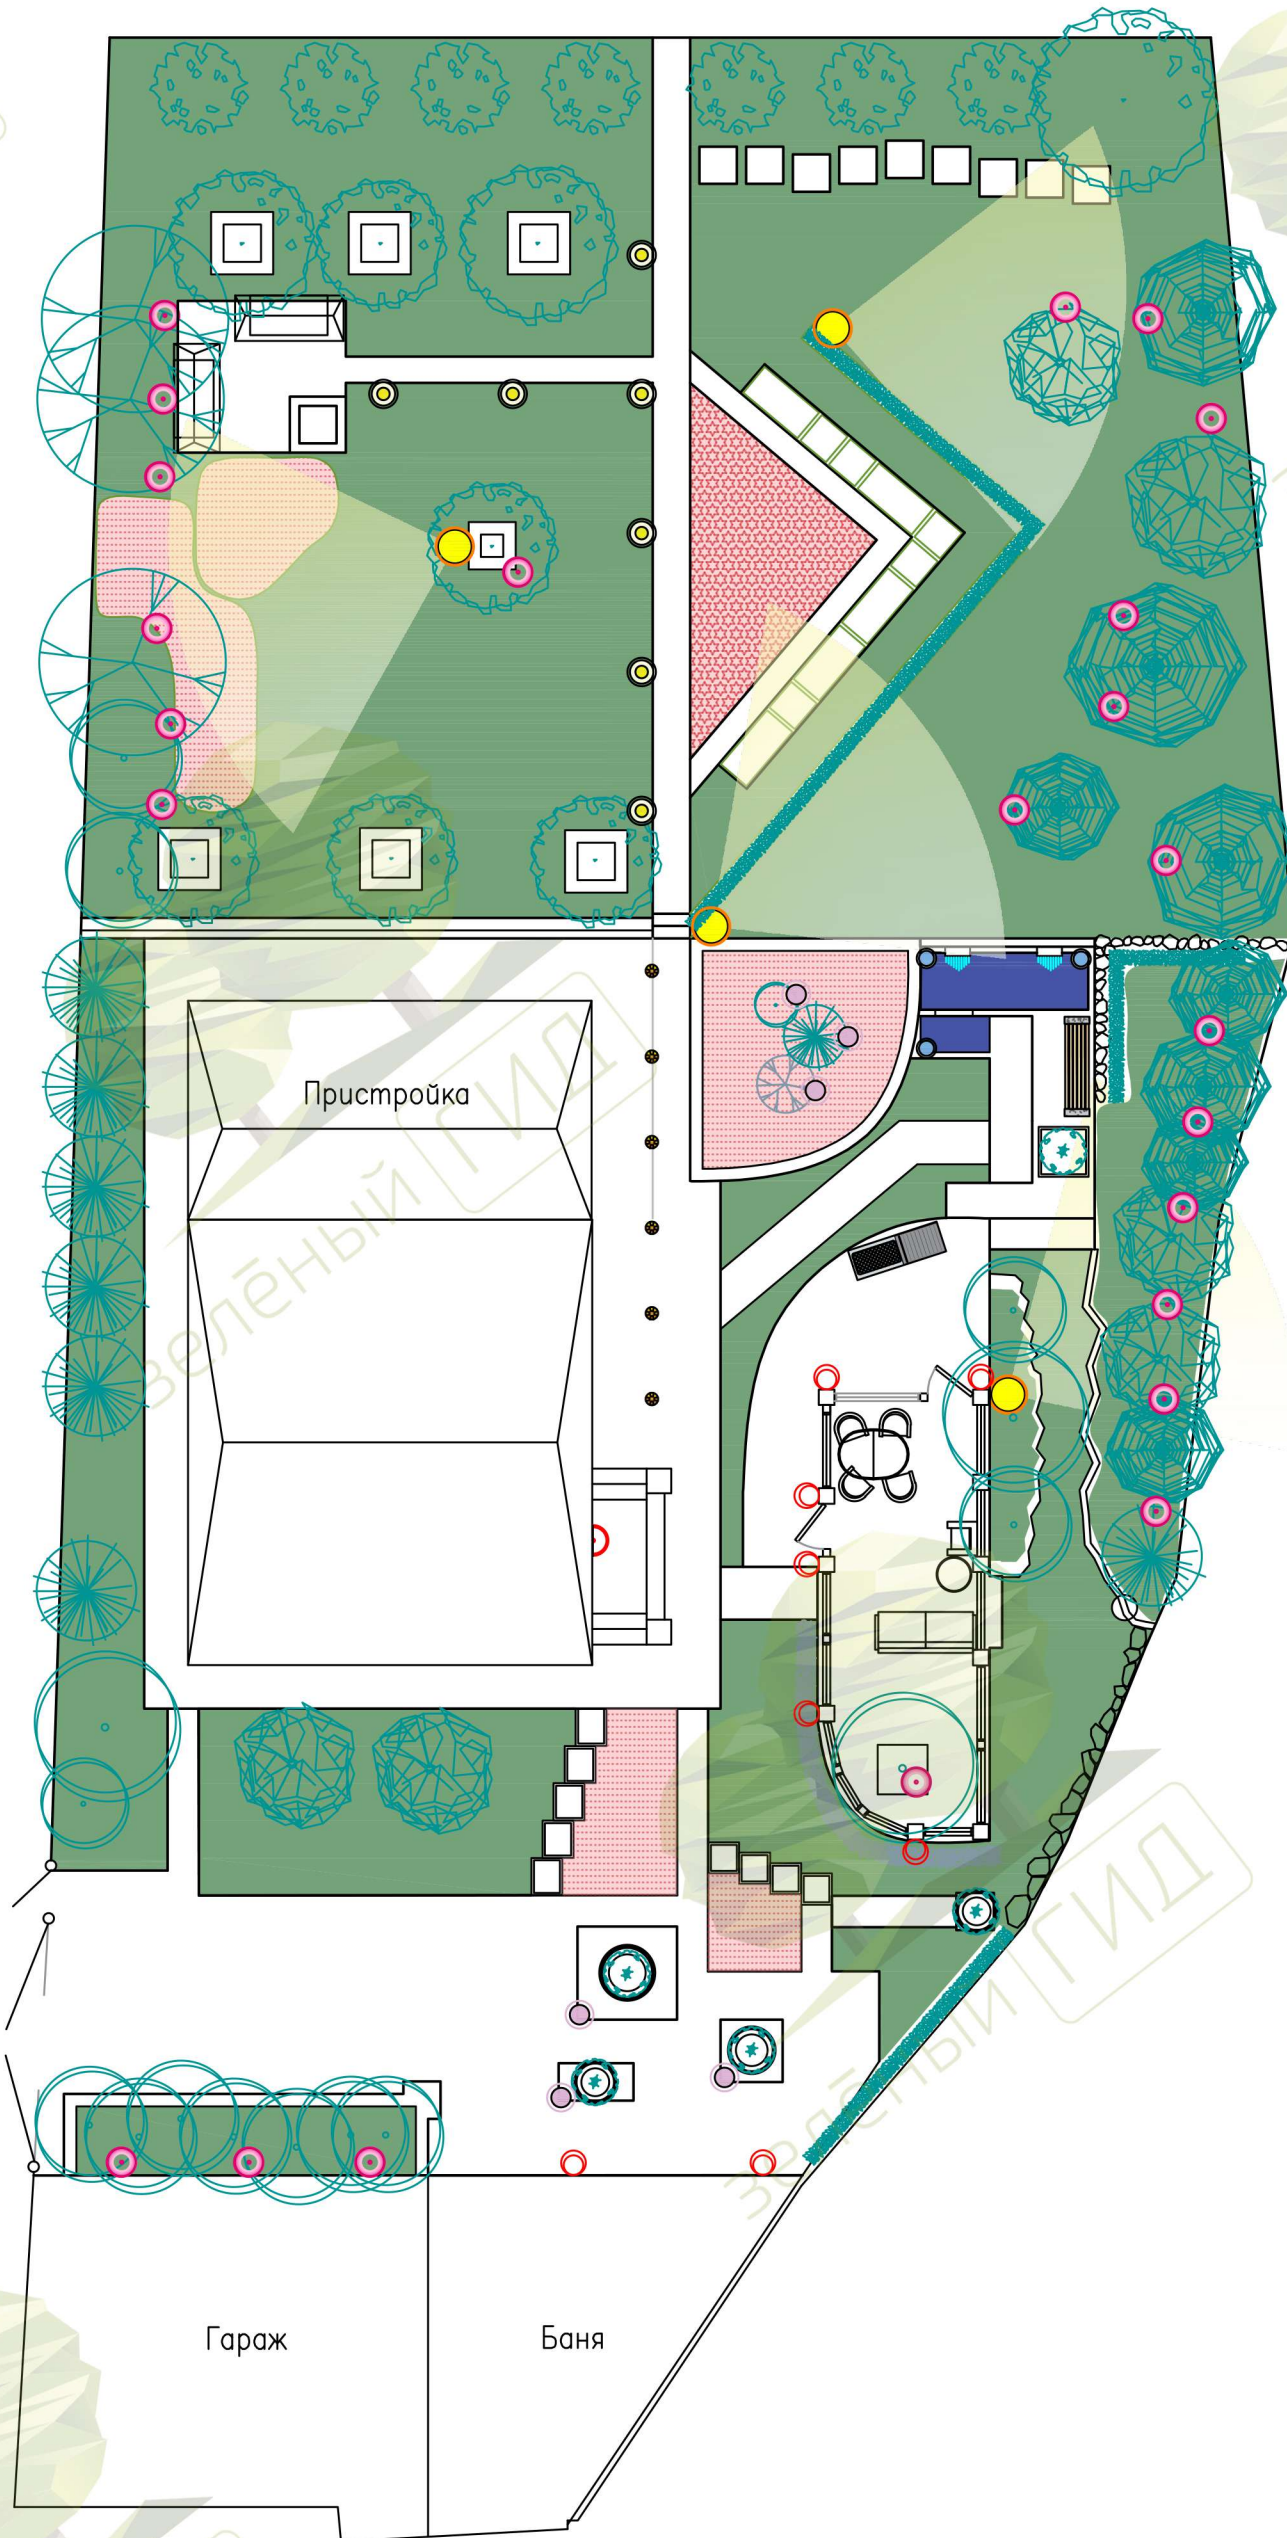

BVD PR-1000



GRAFIT WL



SPOODI



BIG LED PLOT ROUND



GRAFIT SL 60



NAUTILUS SPIKE XL




Подводный светильник
LP AISI 304



DO-50w SMD

- – Направленный вверх уличный светильник для подсветки деревьев. Прожектор BVD PR-1000.30W – 24шт
- – Уличный настенный светильник GRAFIT WL IP44, 230 В, 11W – 8шт
- – Уличный светильник SPOODI IP55 с COB LED 10Вт – 4шт
- – Встраиваемый светильник BIG LED PLOT ROUND – 6шт
- – Светильник светодиодный GRAFIT SL60 IP44, 230 В, 11W – 7шт
- – Ландшафтный светильник NAUTILUS SPIKE XL IP65, 230 В, 11W – 6шт
- – Подводный светодиодный светильник LP AISI 304 IP68, 12 В, 5W – 3шт
- – Прожектор светодиодный DO-50w SMD 6500K 4250Лм IP65 – 1шт

план освещения

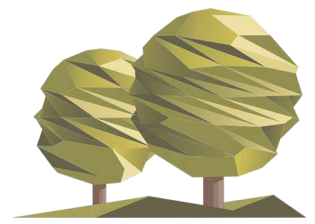

зелёный ГИД



Связаться с нами

+7 (3812) 20-90-79

greenguide55@gmail.com

- Вопросы о доставке
- Помощь в выборе
- Профессиональные консультации



Режим работы

Будни: с 9:00 до 18:00

Суббота: с 9:00 до 17:00

Воскресенье: **выходной**

Праздники: с 9:00 до 17:00




Наш офис

Мы готовы принять вас в нашем уютном офисе



г. Омск, ул. 1-я Красной звезды, 81, ЖК "Созвездие", 1 этаж

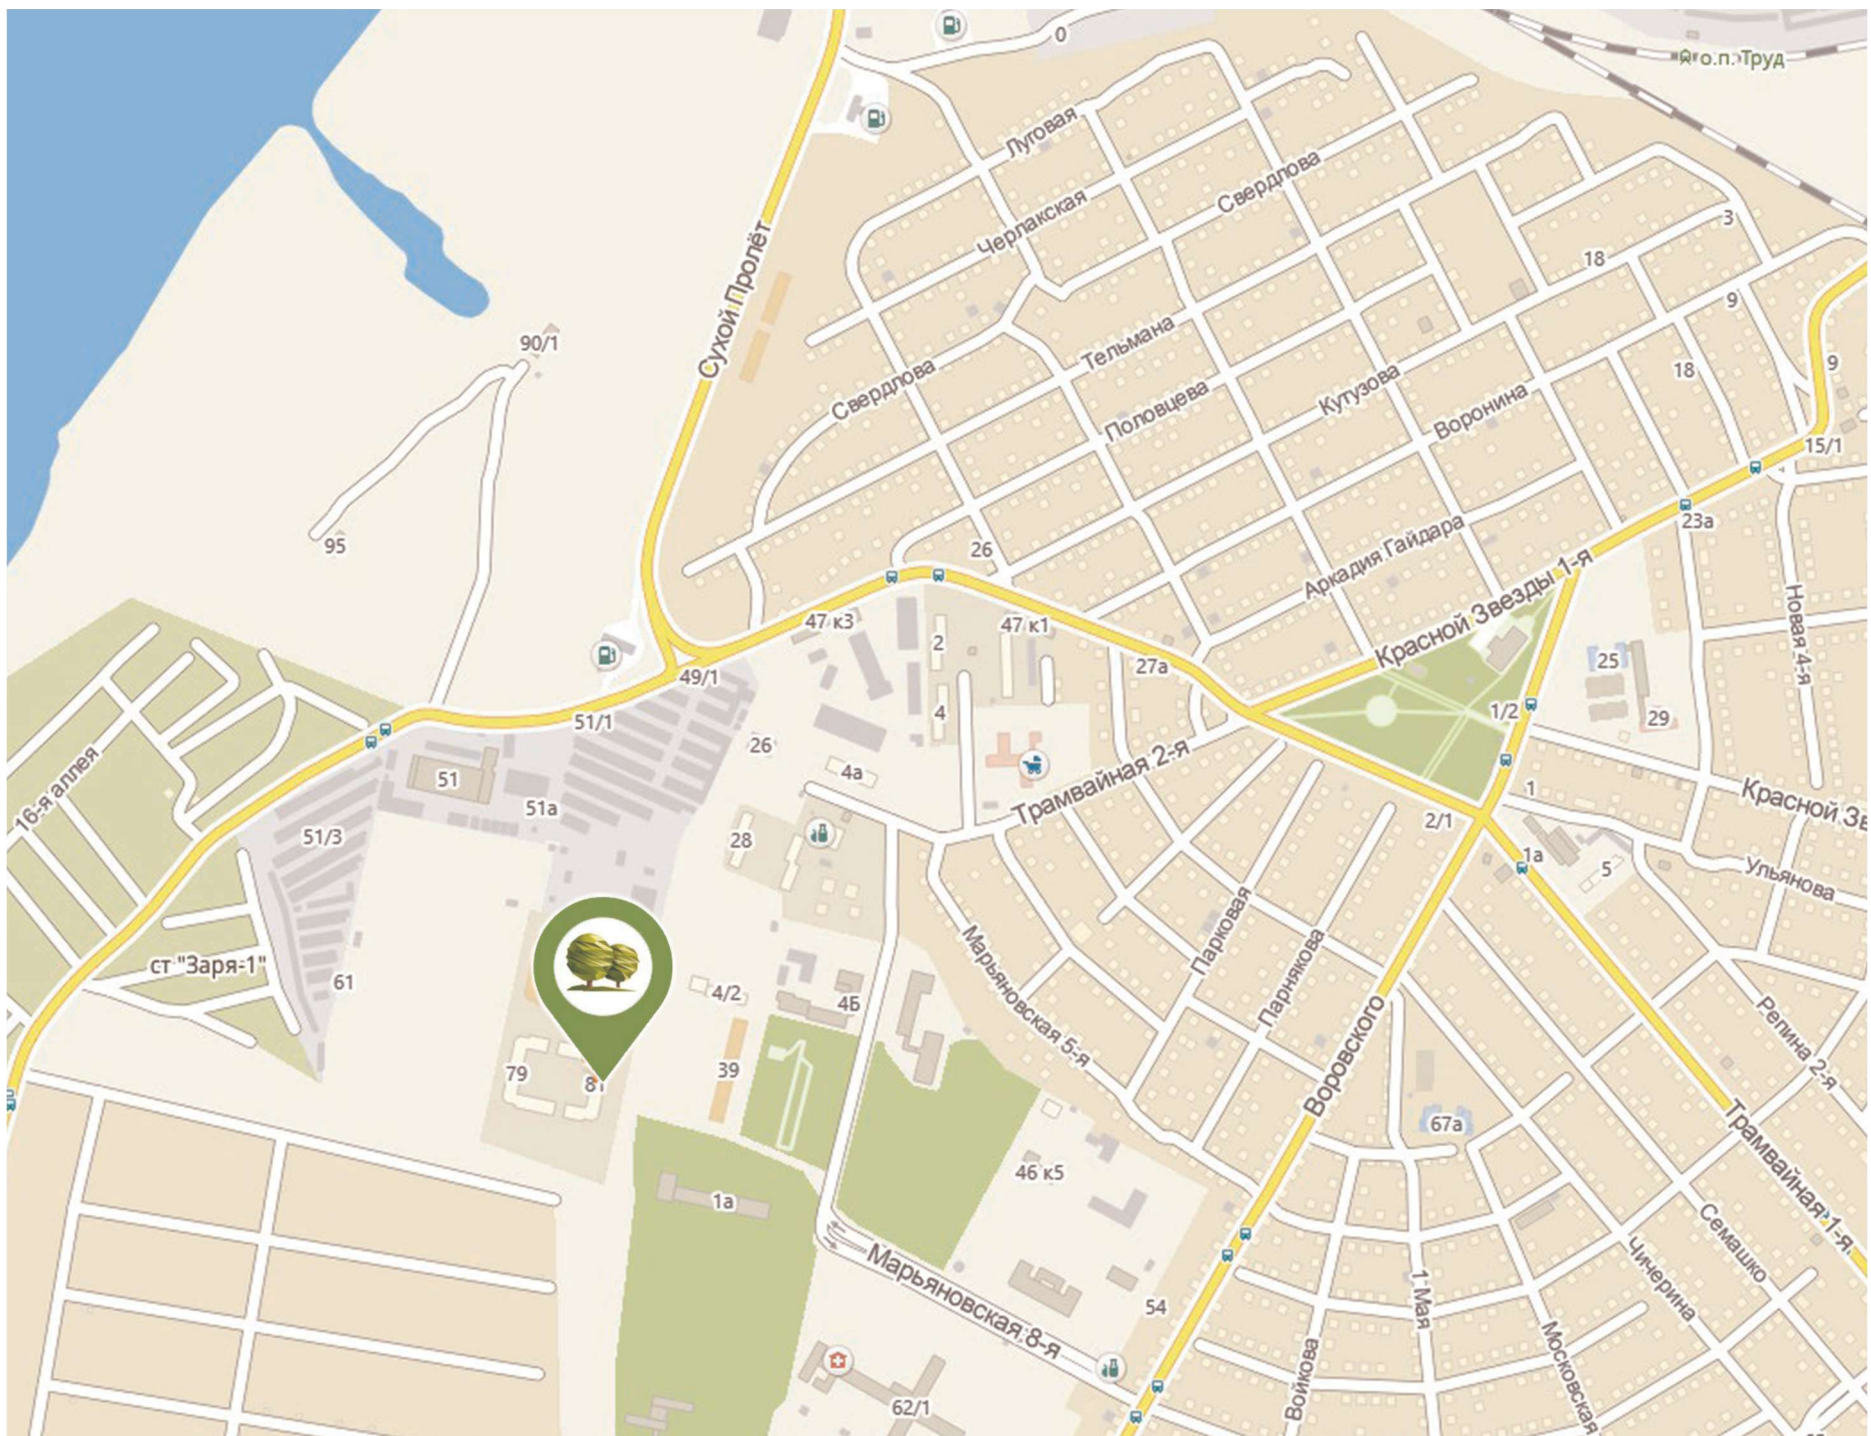

ООО Зеленый Гид - Генеральный директор Зинченко Виталий +7 (913) 148-90-79

Дизайнерское Бюро - Генеральный директор Кормаченко Дарья +7 (913) 656-25-07

Офис +7 (3812) 29-20-72