

шаг сетки = 1,0 м

исходный план участка



Каменные плиты

Грядки

Живая изгородь

Кострище

Цветочные композиции

Земляника

Каменная погорная стенка

Погорная стенка

Каскадный излив

Пристройка

Вазон

Мангал

Беседка

Камни природные

Вазон


Гараж



Баня

Цветочные композиции

Вазон


генеральный план

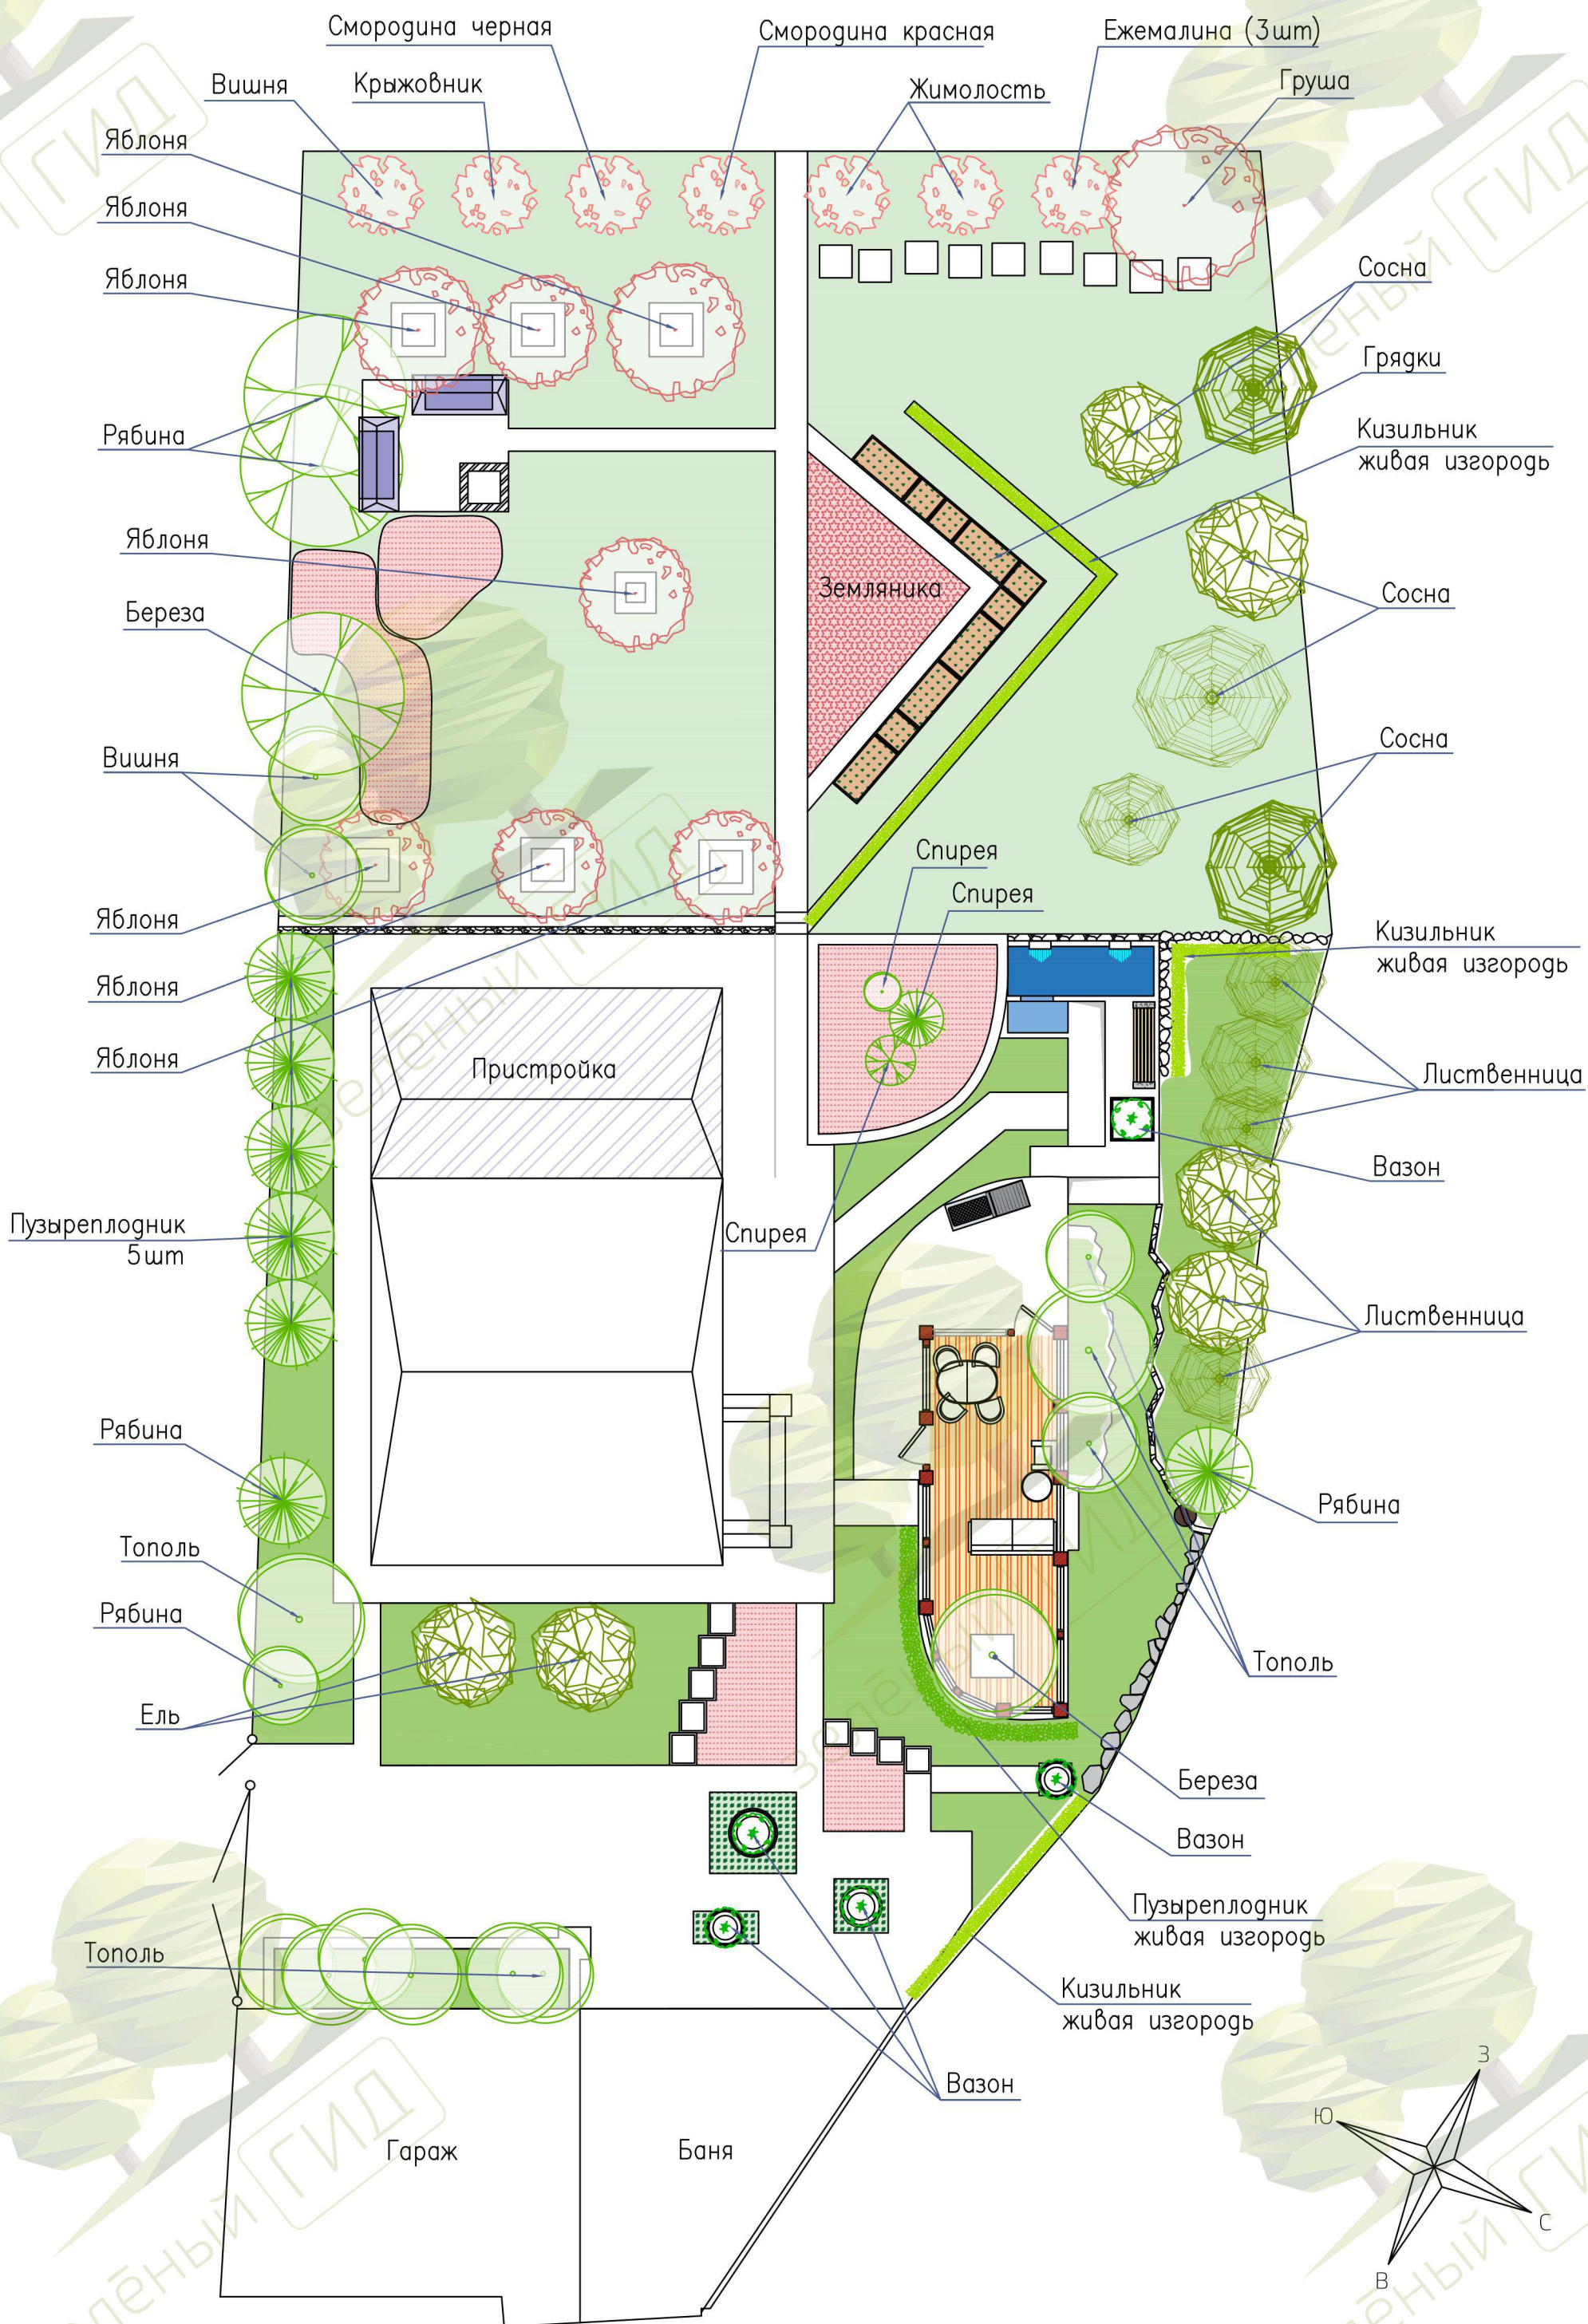

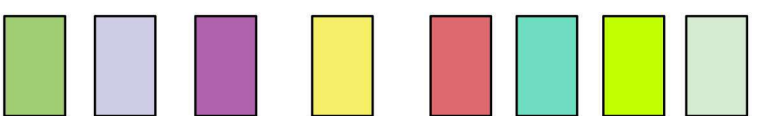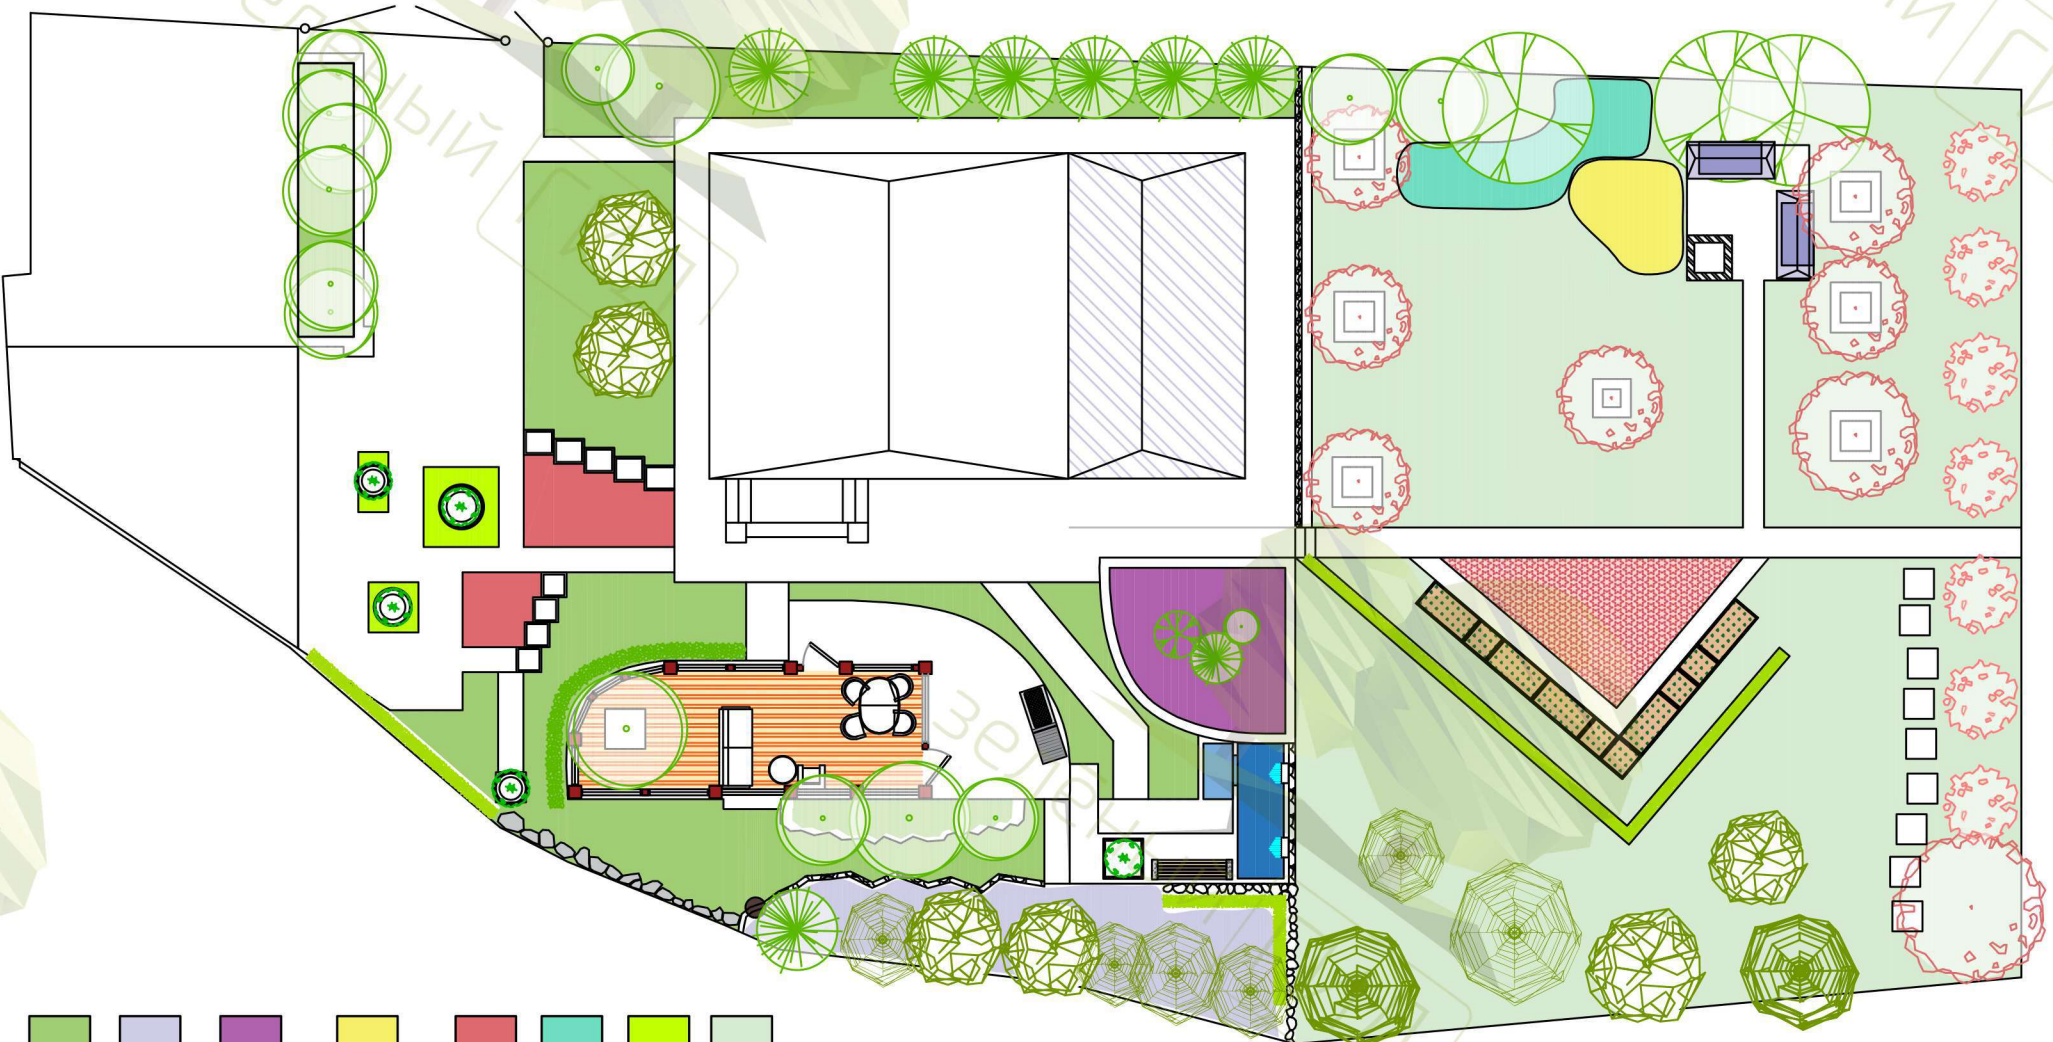


- газон
- вербейник монетчатый
- ландыш (существующий), брунера, фиалка лабораторская, шагфей превоохонный
- астильба Арендса Америса, Вооге Вооге, Вималда, астильба китовская Milk and Honey, Ритма, вероника горечавковая, глицинистна колосковая, Вероникаструм, эремурус, аконит, вербаскум, гуигталис, флокс мелевчатый белый, голубой, сагамо-розовый, колокольчик персиколистный, молочноцветковый
- ячмень гривастый, эхинацея, тысячелистник Пирмика, люпин, сеум виный, шагфей превоохонный, губривный, лиатрис колосовый, эремурус, аллум высокие сорта, кортагерия, посконник, наперстянка, аконит, струсник споробол раскидистый, шука дернистая, молния голубая
- сортезия гребовицная Pink Applebelle, сортезия мелевчатая, родогенрон, озалия листовая, пион, роза Флоридунга, флокс мелевчатый белый 'David', голубой 'Blue Paradise', 'Blue Boy', розовый с сагамоной каймой 'Sherbet Cocktail'
- пахизантра, арабис Фердинанда Кобурга 'Old Gold', струсник папоротник гейхера, хоста голубые сорта
- сеум белый, сеум камчатский, сеум ложный, сеум орегонский, селгерия голубая, тимьян, камнеломка Арендса, молигуло, арабис Фердинанда Кобурга 'Old Gold', живучка





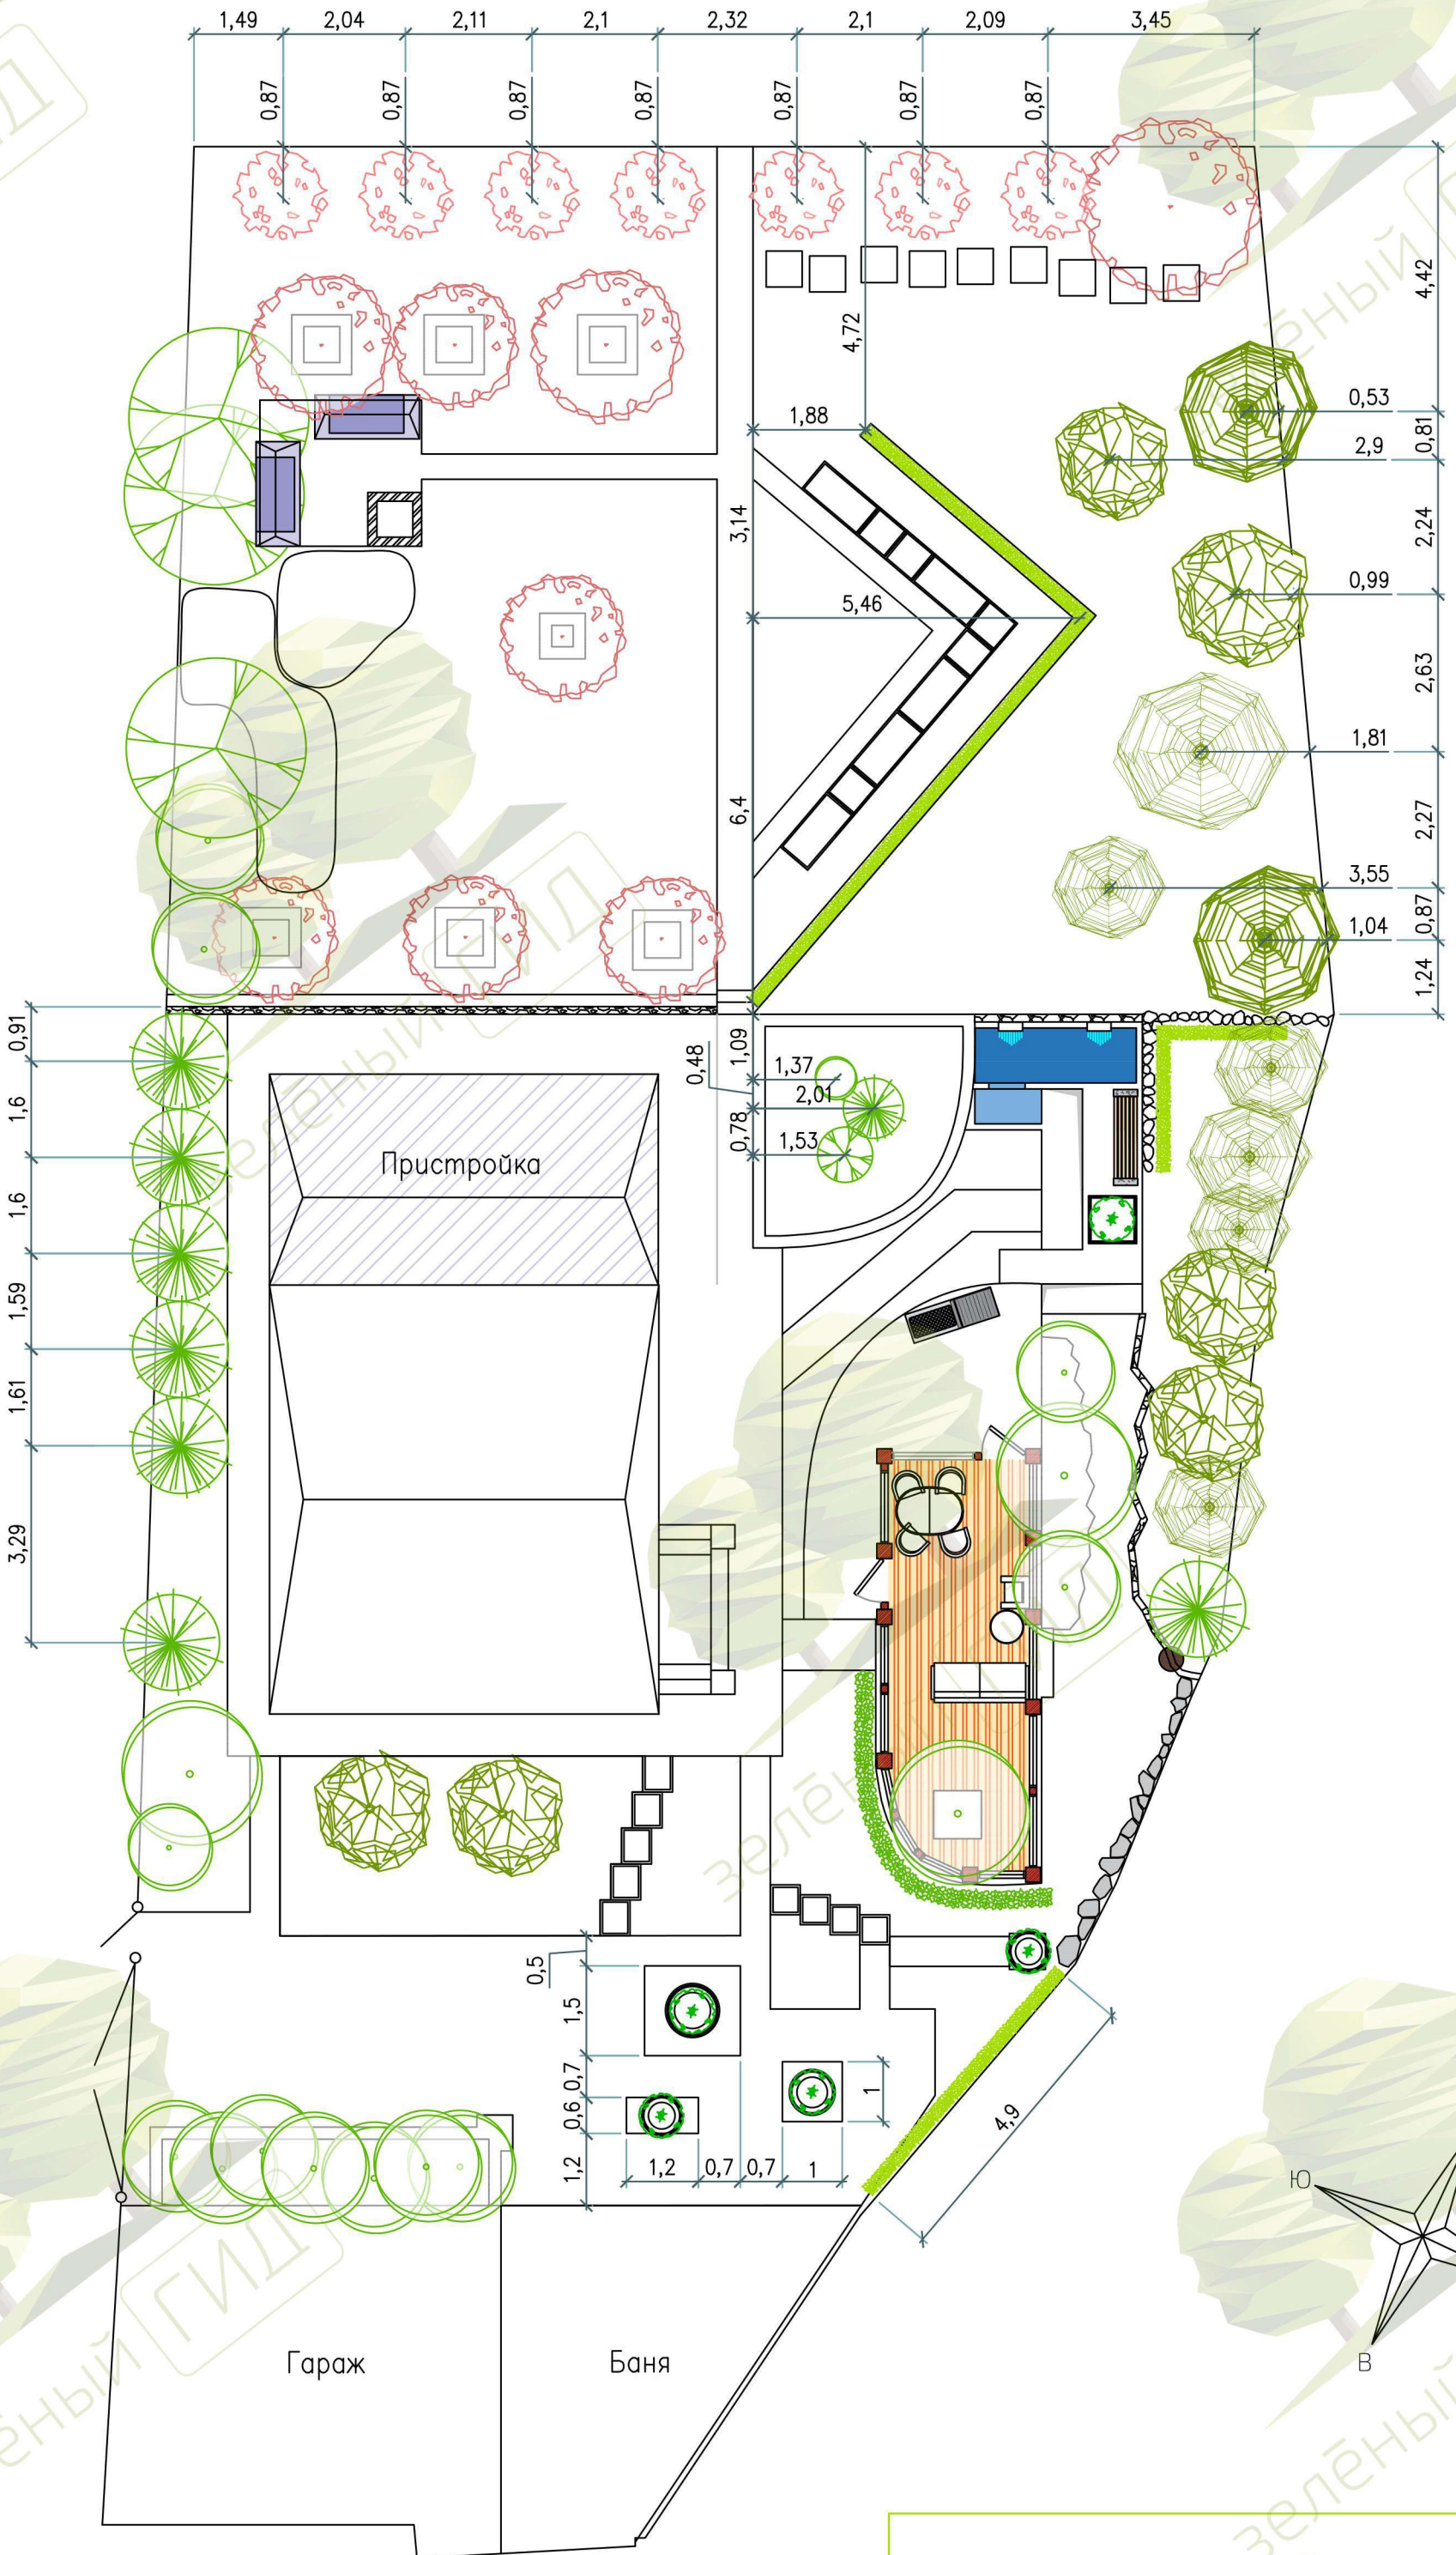


посадочный чертеж

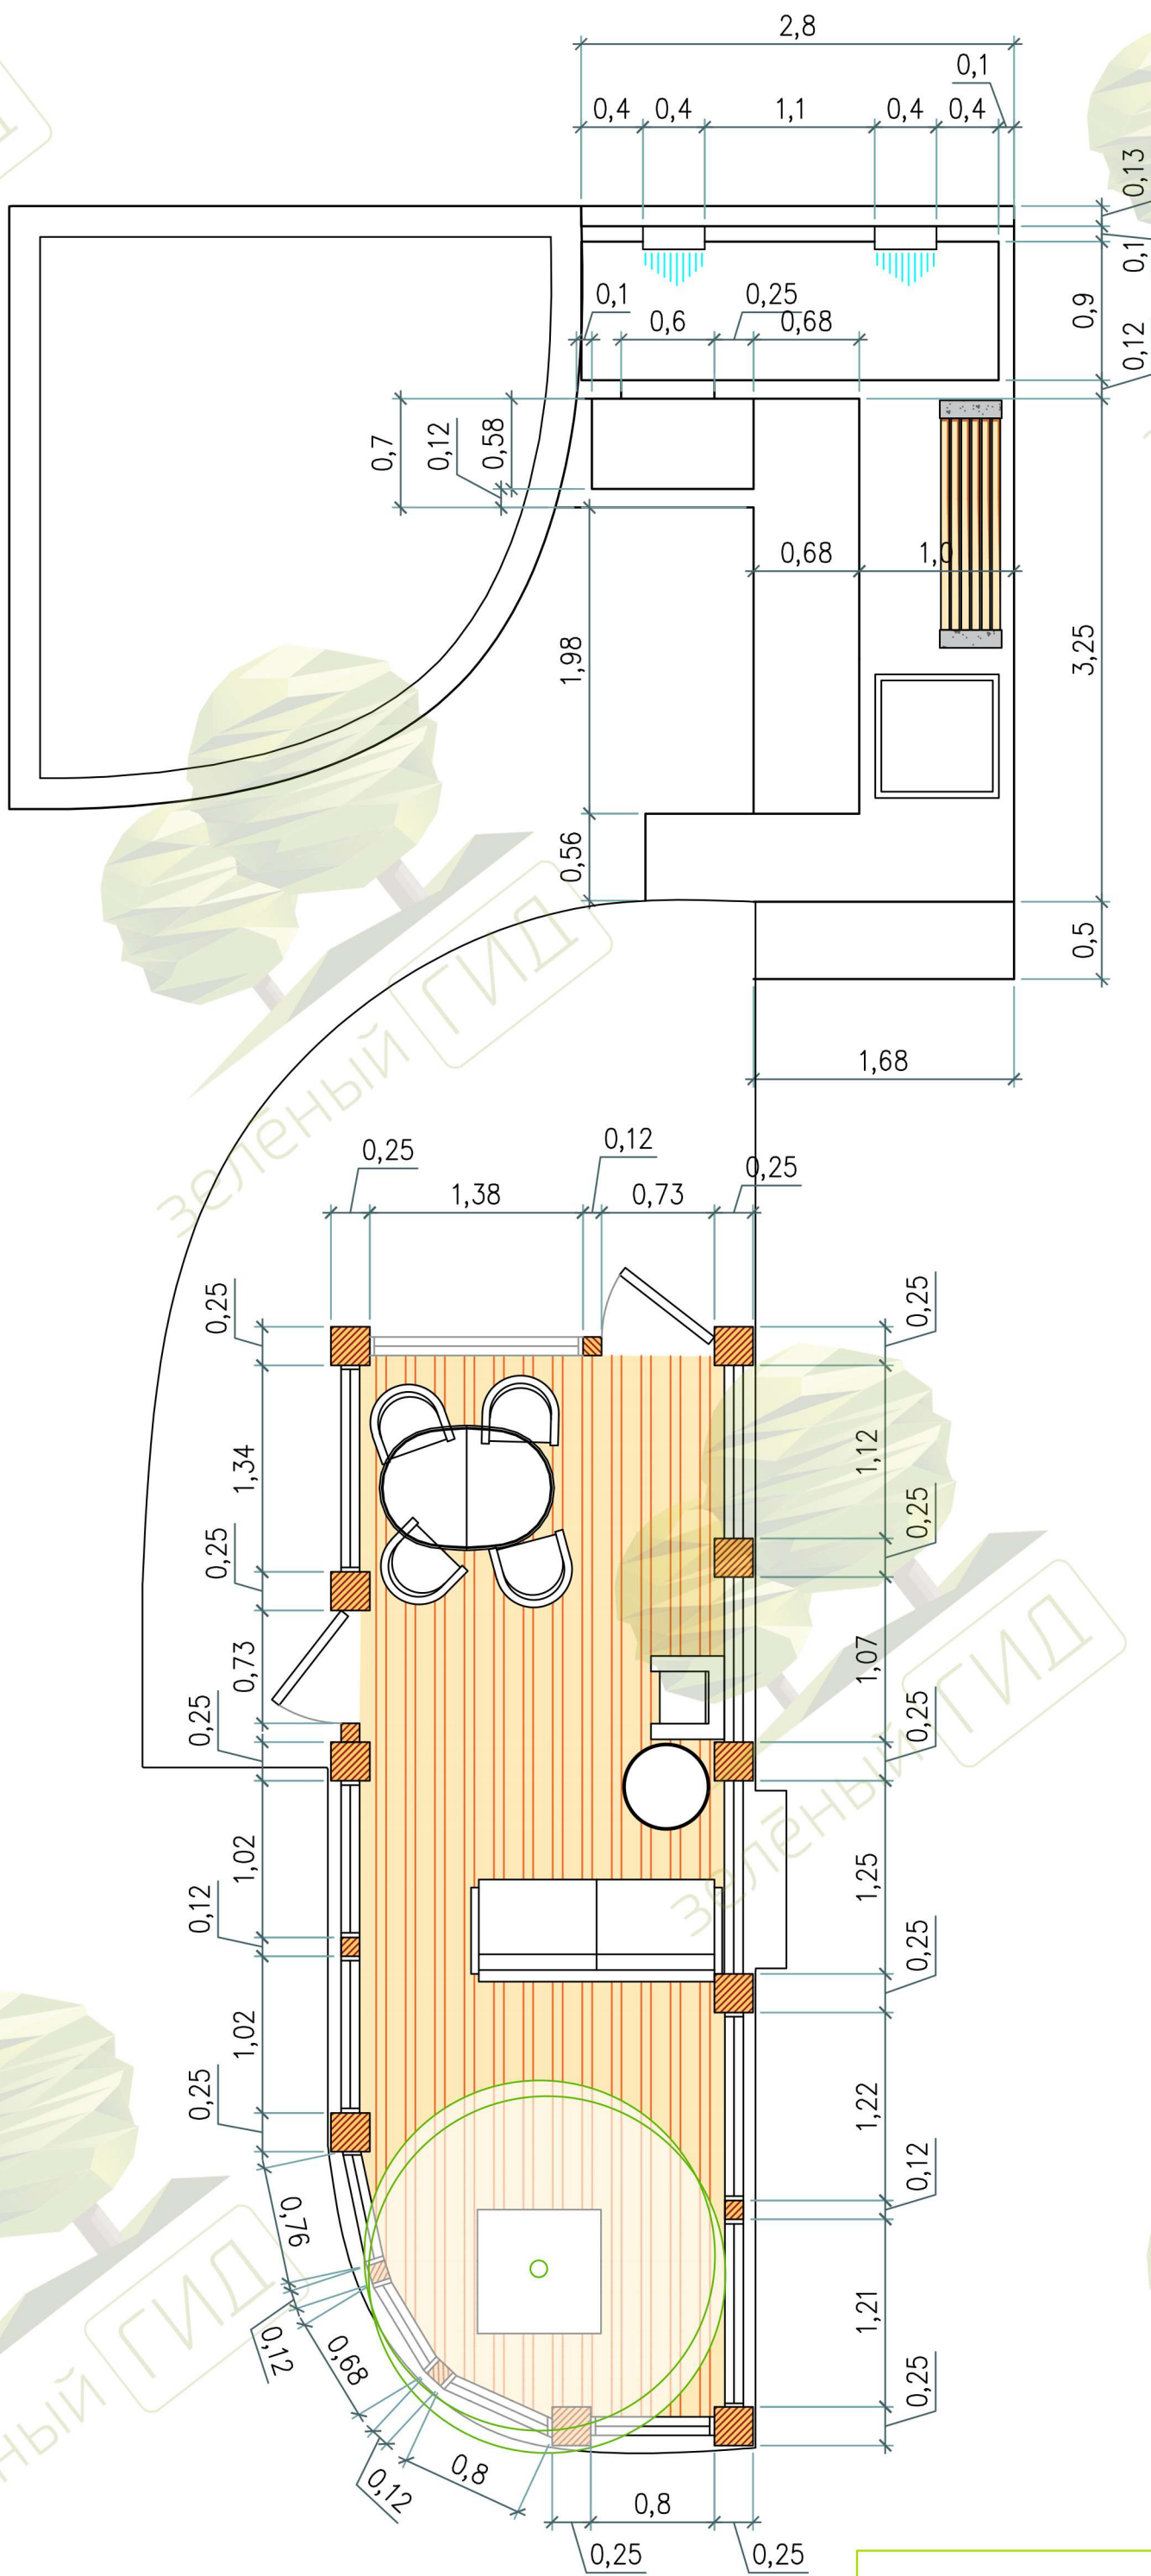

размерный чертеж

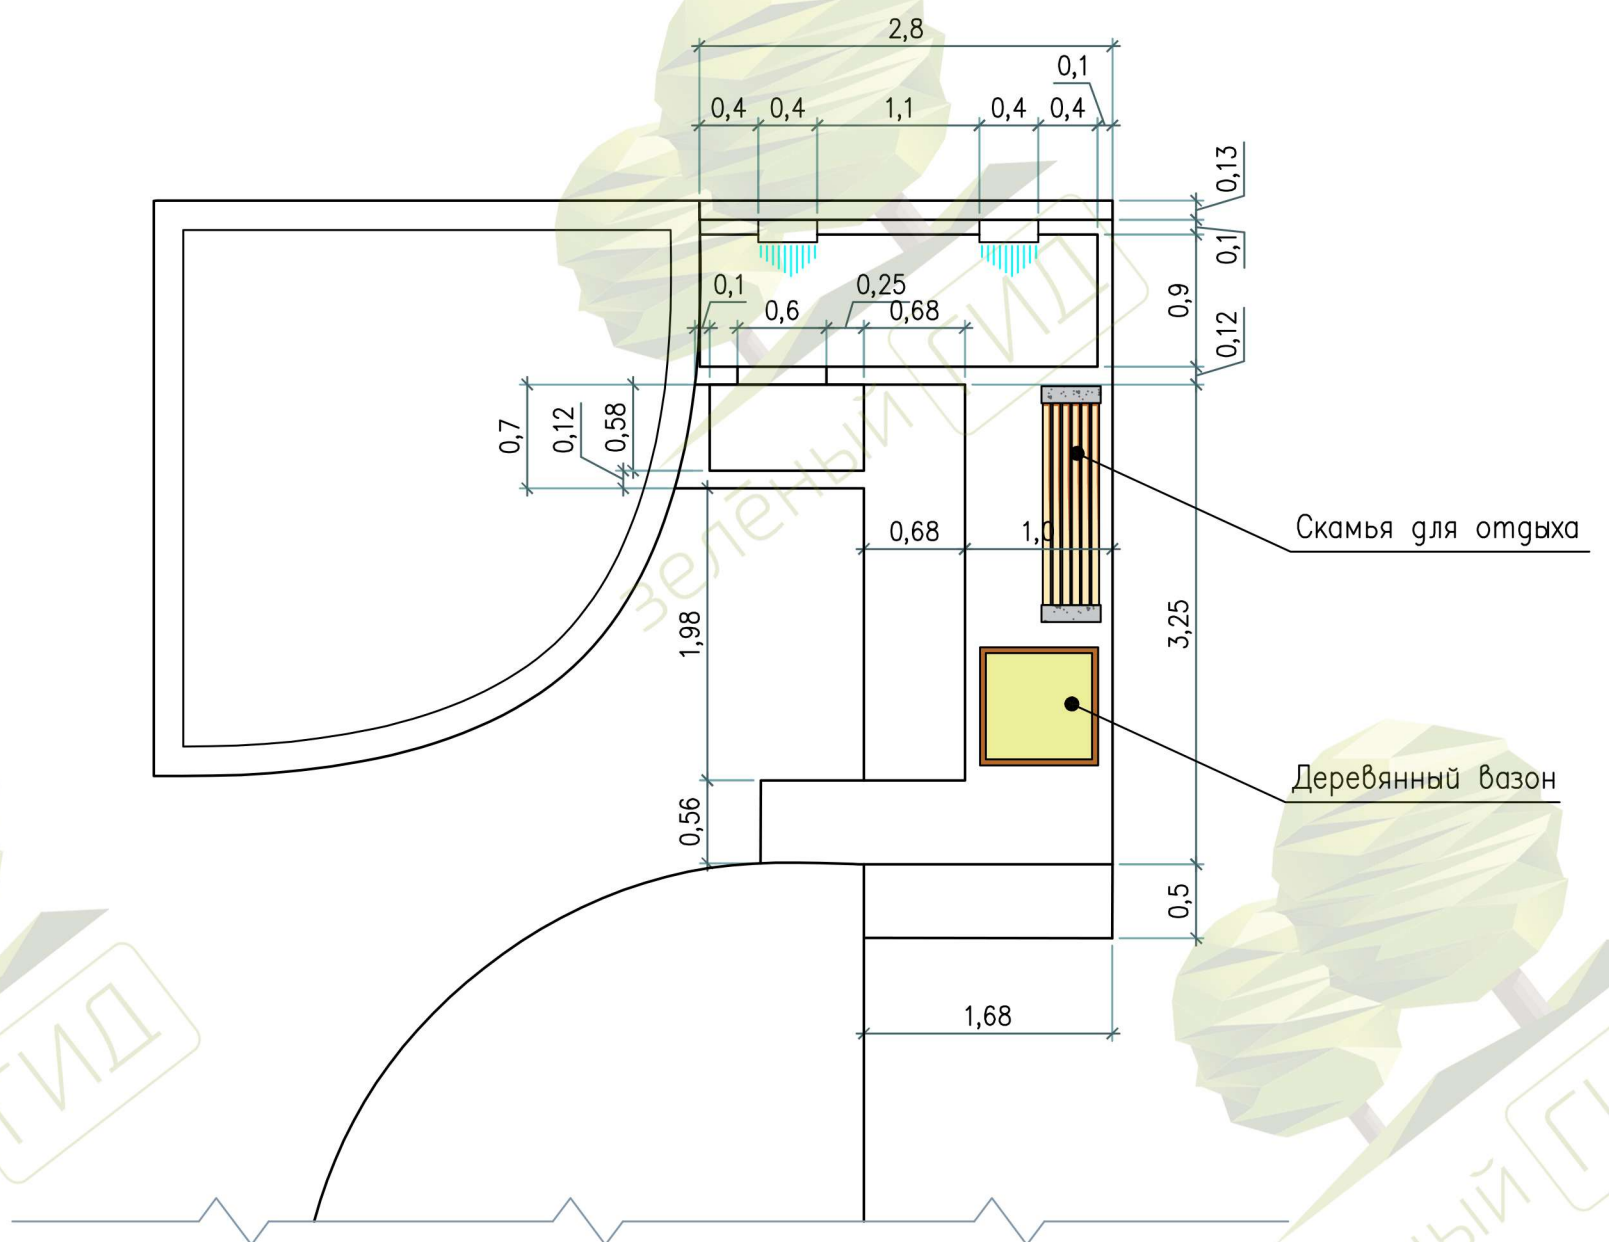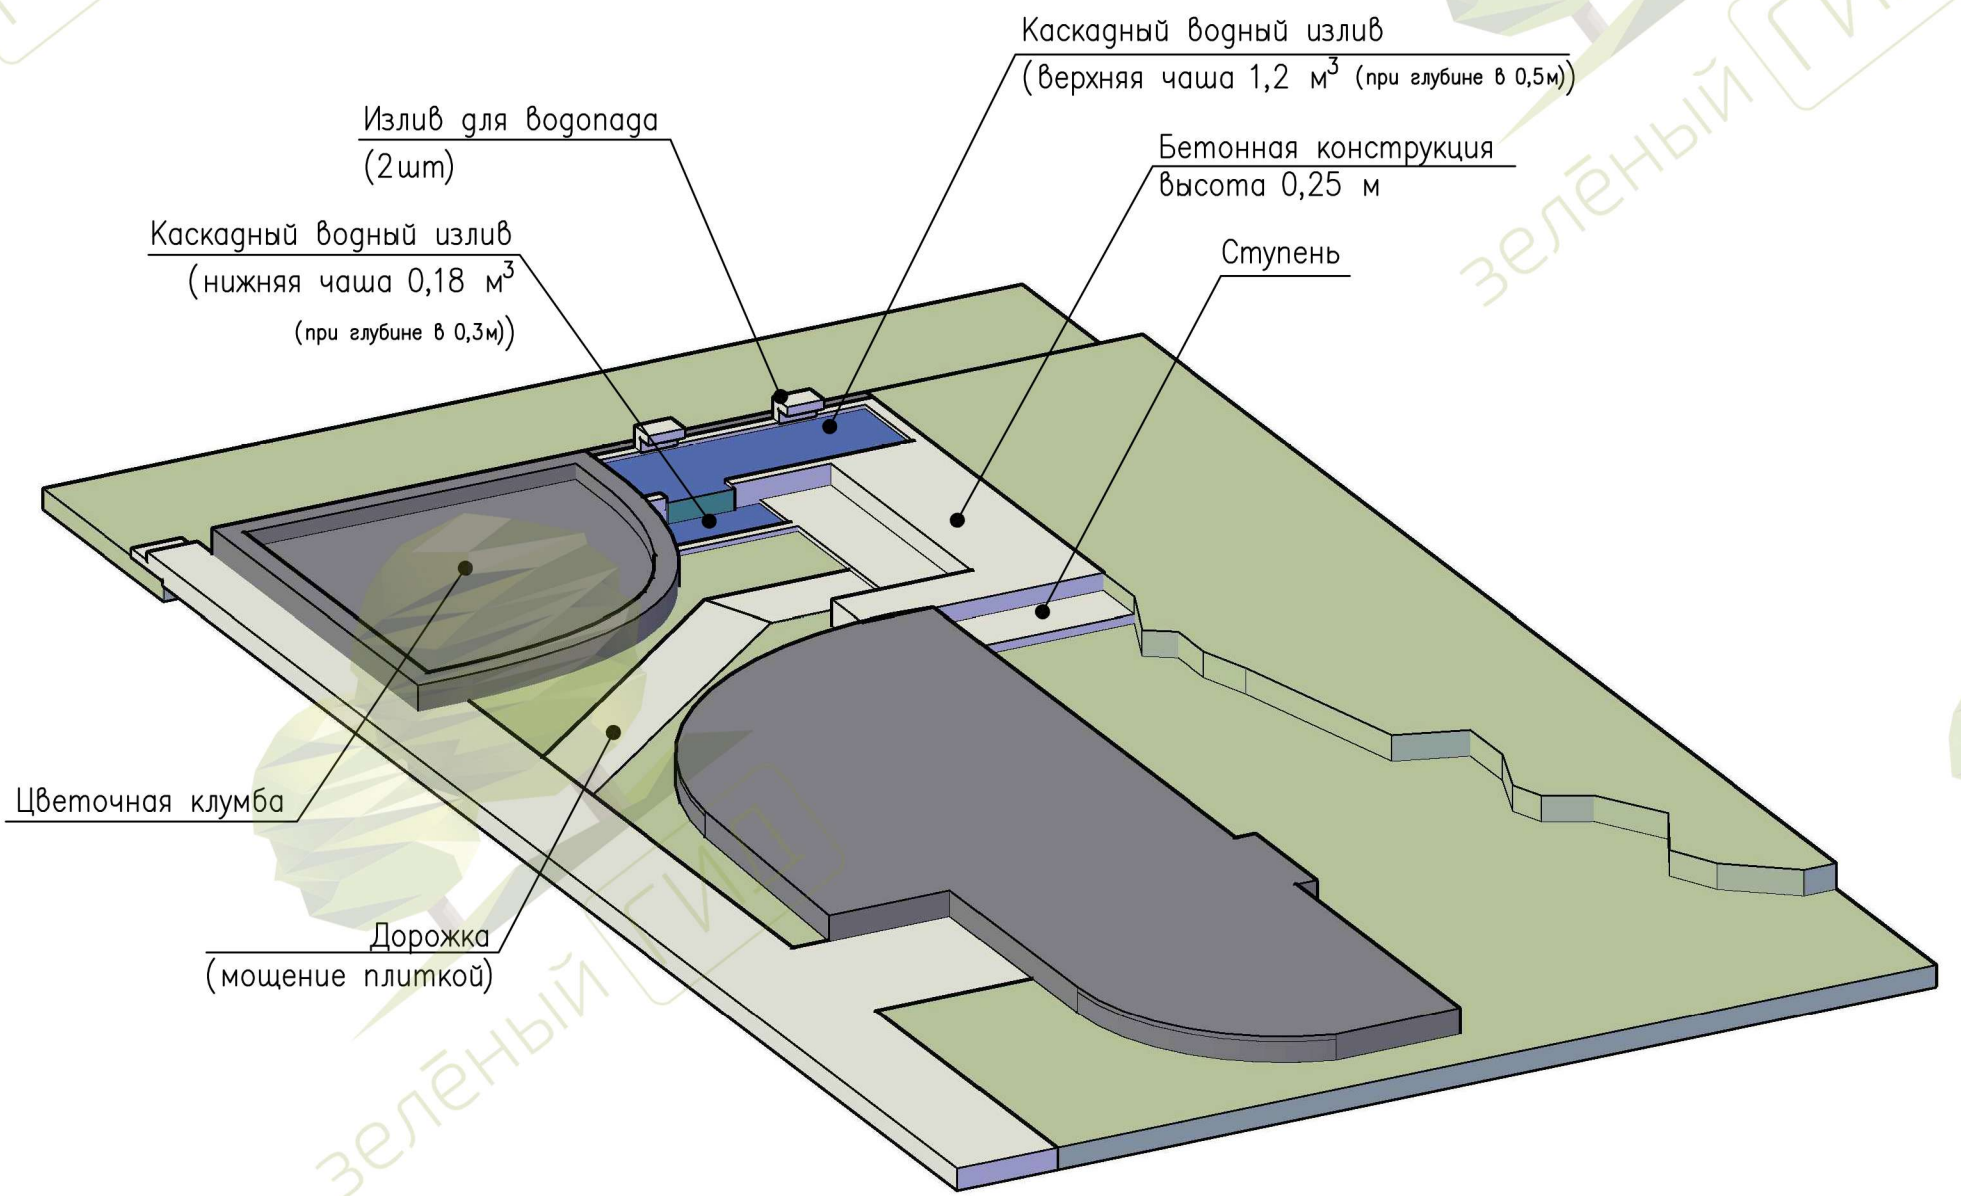

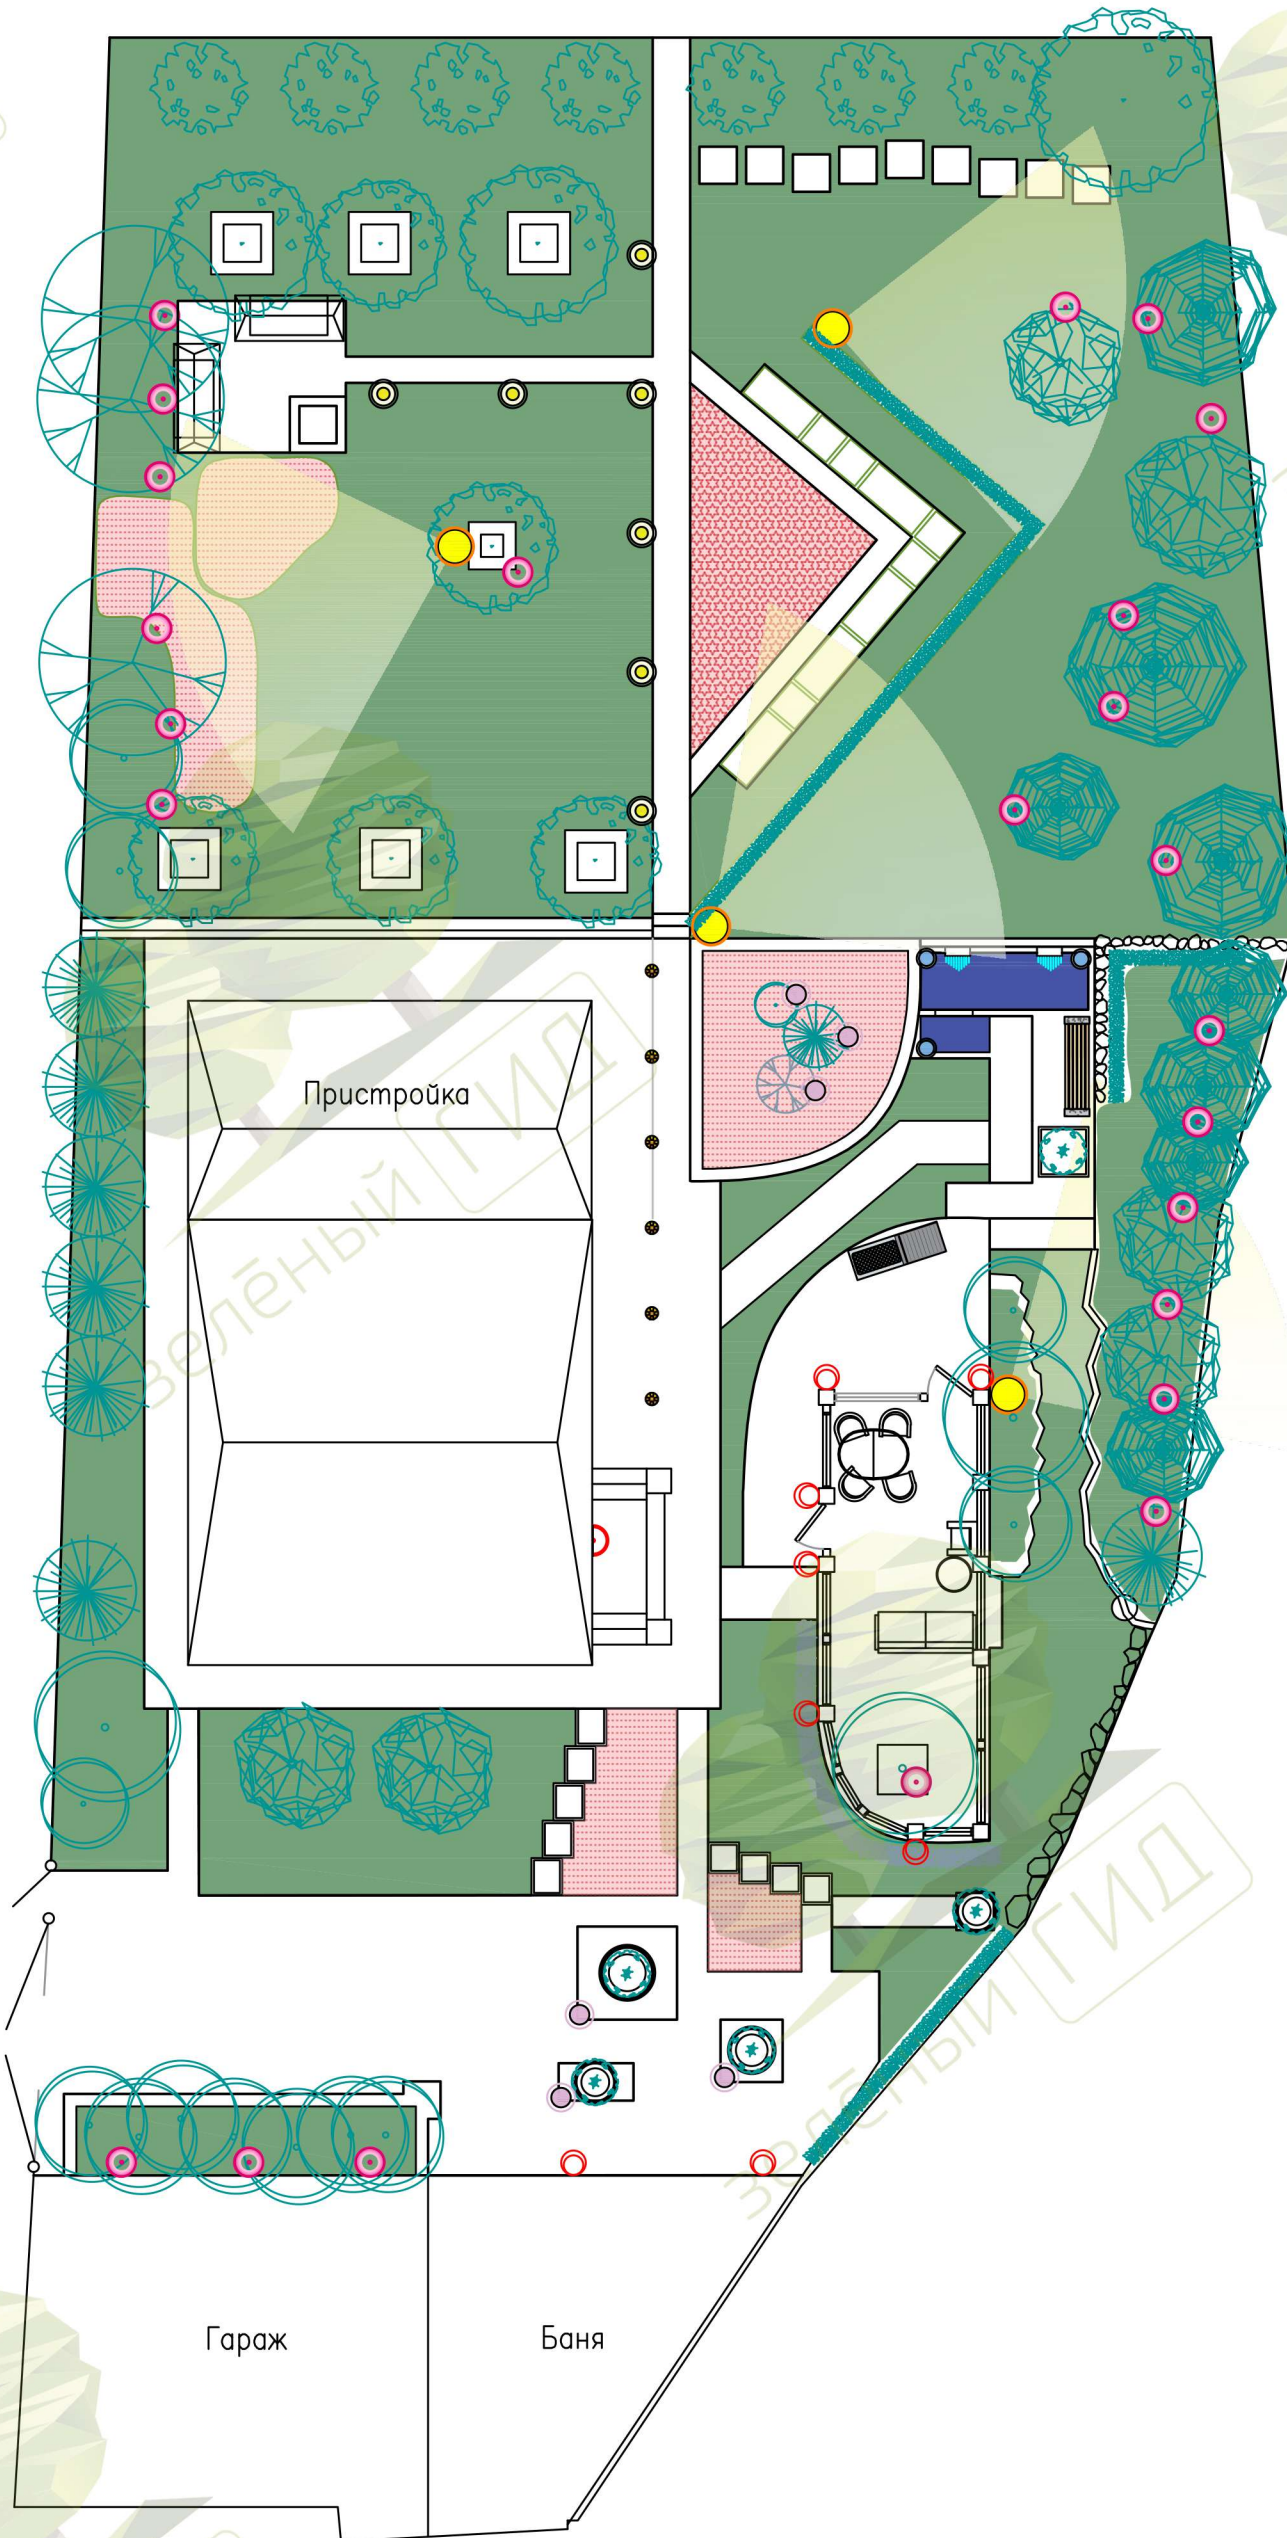

BVD PR-1000



GRAFIT WL



SPOODI



BIG LED PLOT ROUND



GRAFIT SL 60



NAUTILUS SPIKE XL



Подводный светильник
LP AISI 304



DO-50w SMD

● – Направленный вверх уличный светильник для подсветки деревьев. Прожектор BVD PR-1000.30W – 24шт

○ – Уличный настенный светильник GRAFIT WL IP44, 230 В, 11W – 8шт

● – Уличный светильник SPOODI IP55 с COB LED 10Вт – 4шт

● – Встраиваемый светильник BIG LED PLOT ROUND – 6шт


● – Светильник светодиодный GRAFIT SL60 IP44, 230 В, 11W – 7шт

● – Ландшафтный светильник NAUTILUS SPIKE XL IP65, 230 В, 11W – 6шт





● – Подводный светодиодный светильник LP AISI 304 IP68, 12 В, 5W – 3шт

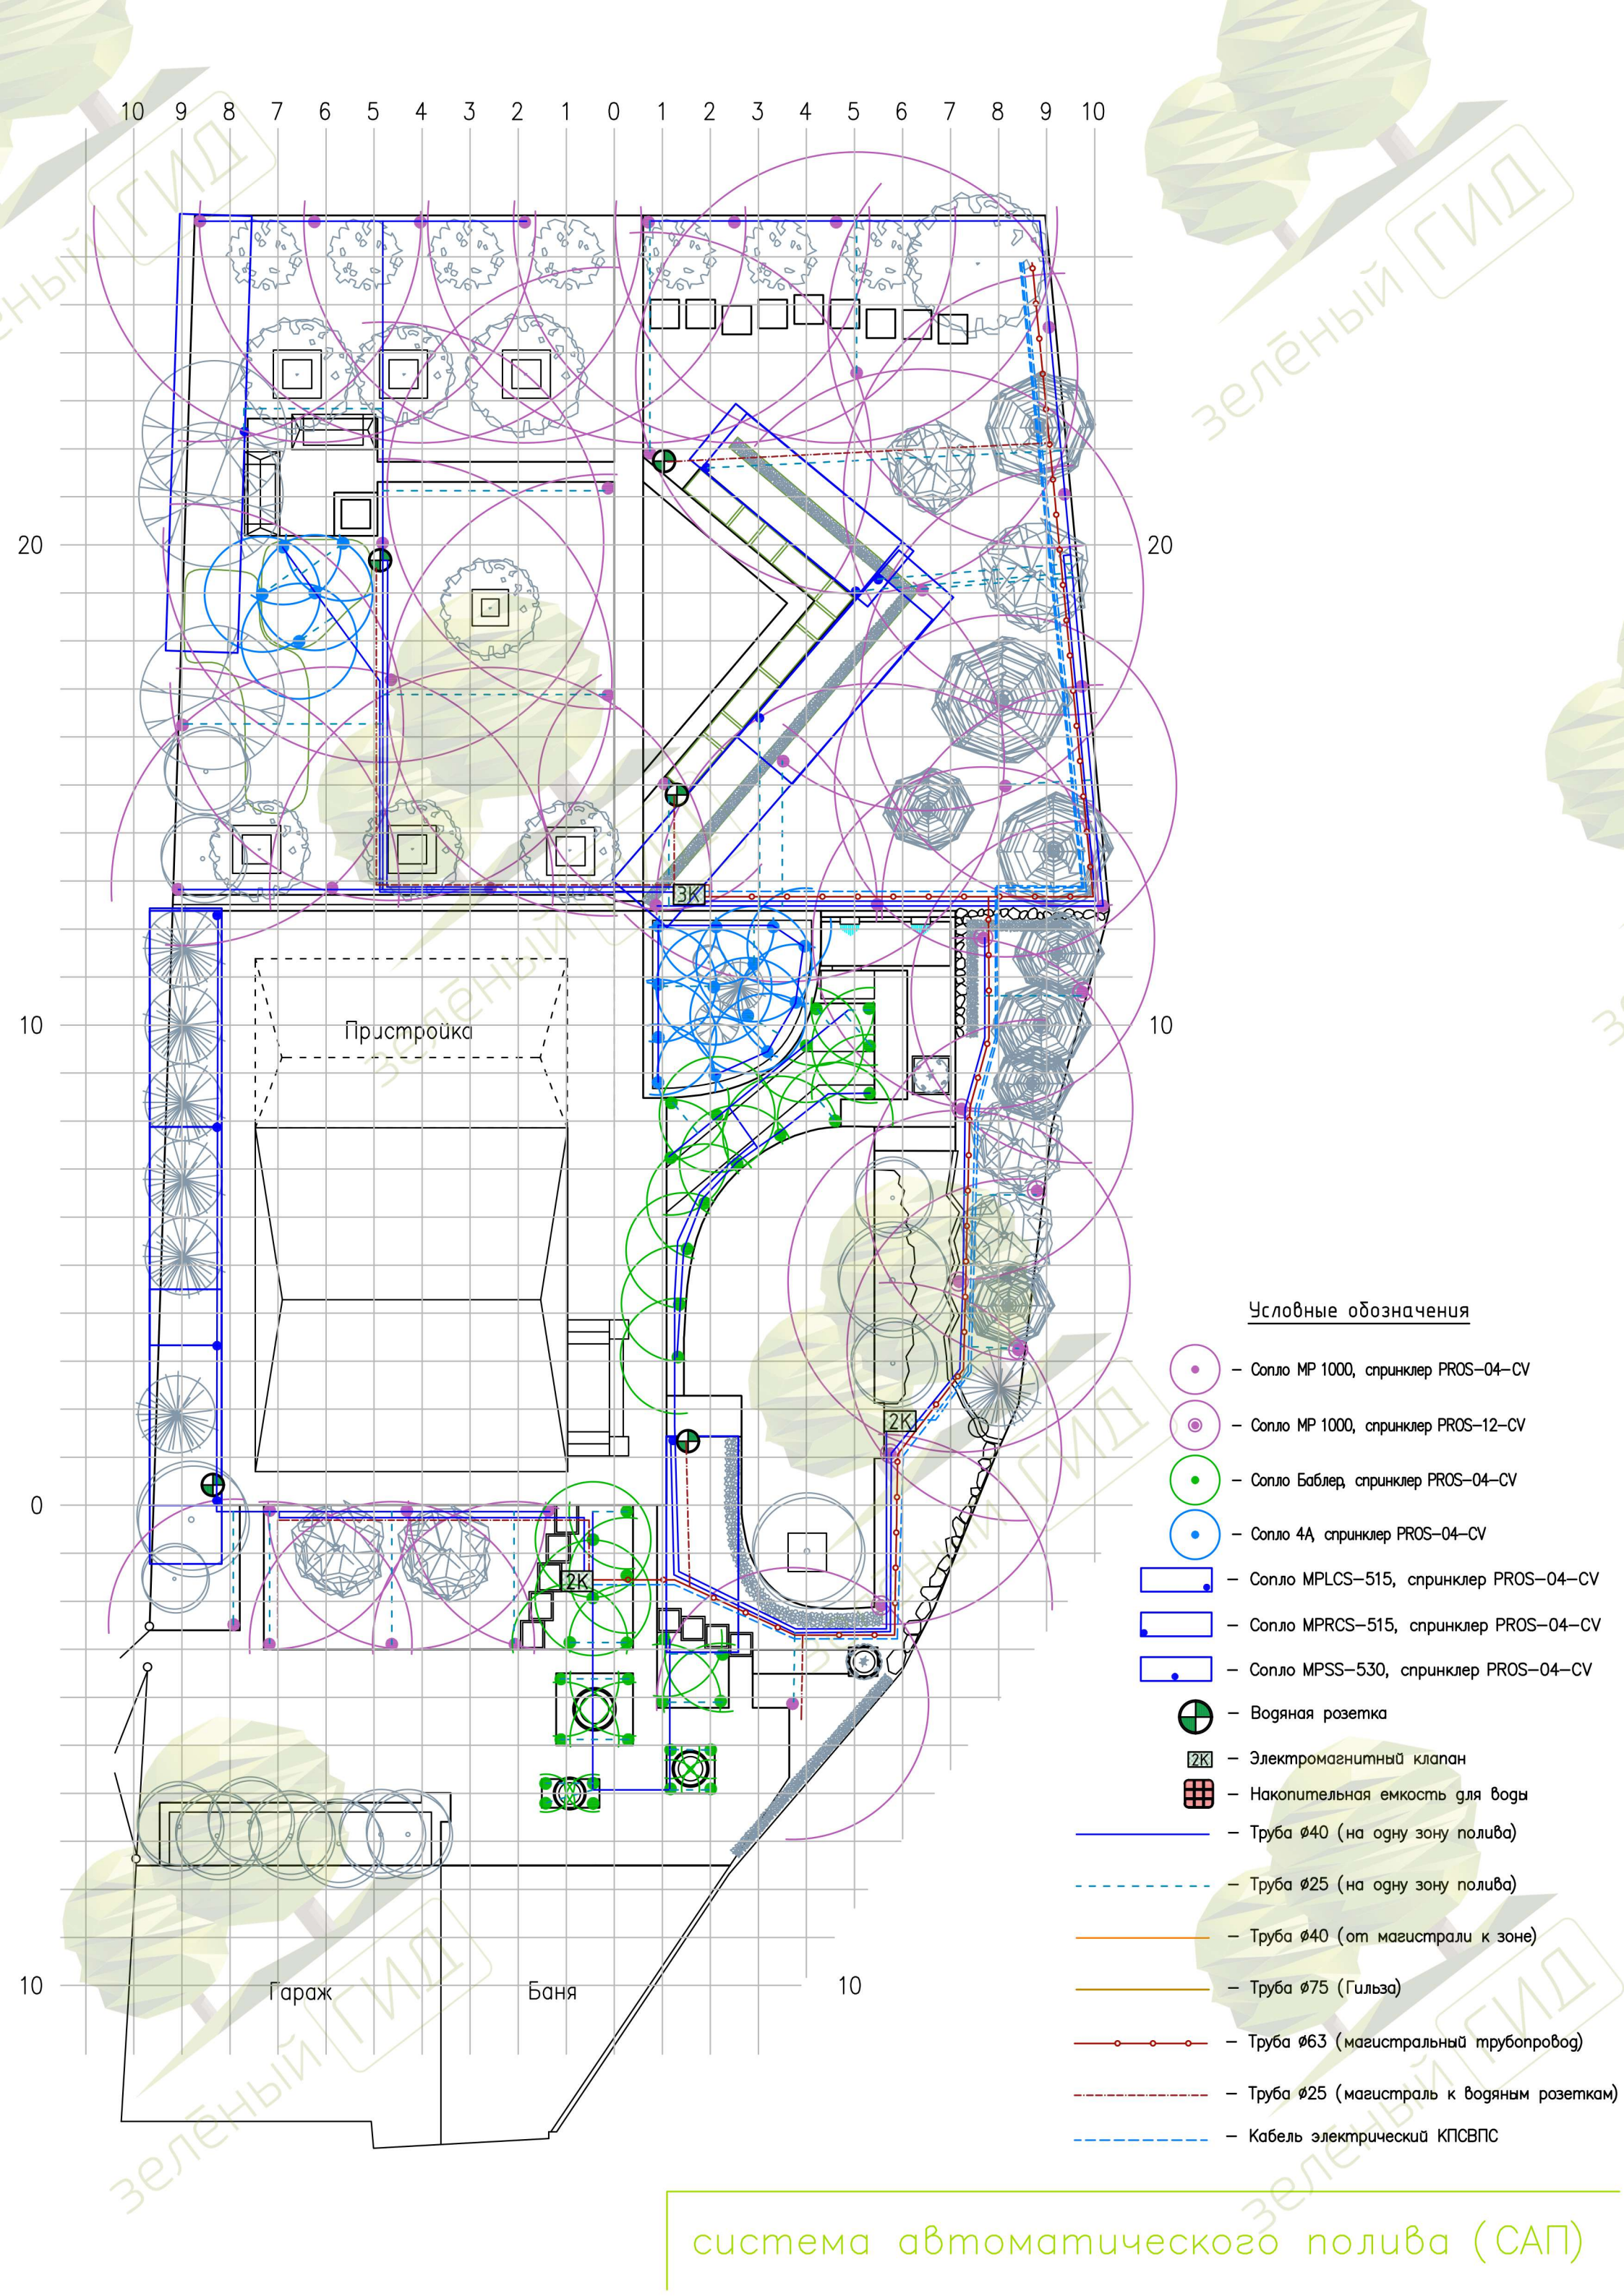● – Прожектор светодиодный DO-50w SMD 6500K 4250Лм IP65 – 1шт


план освещения











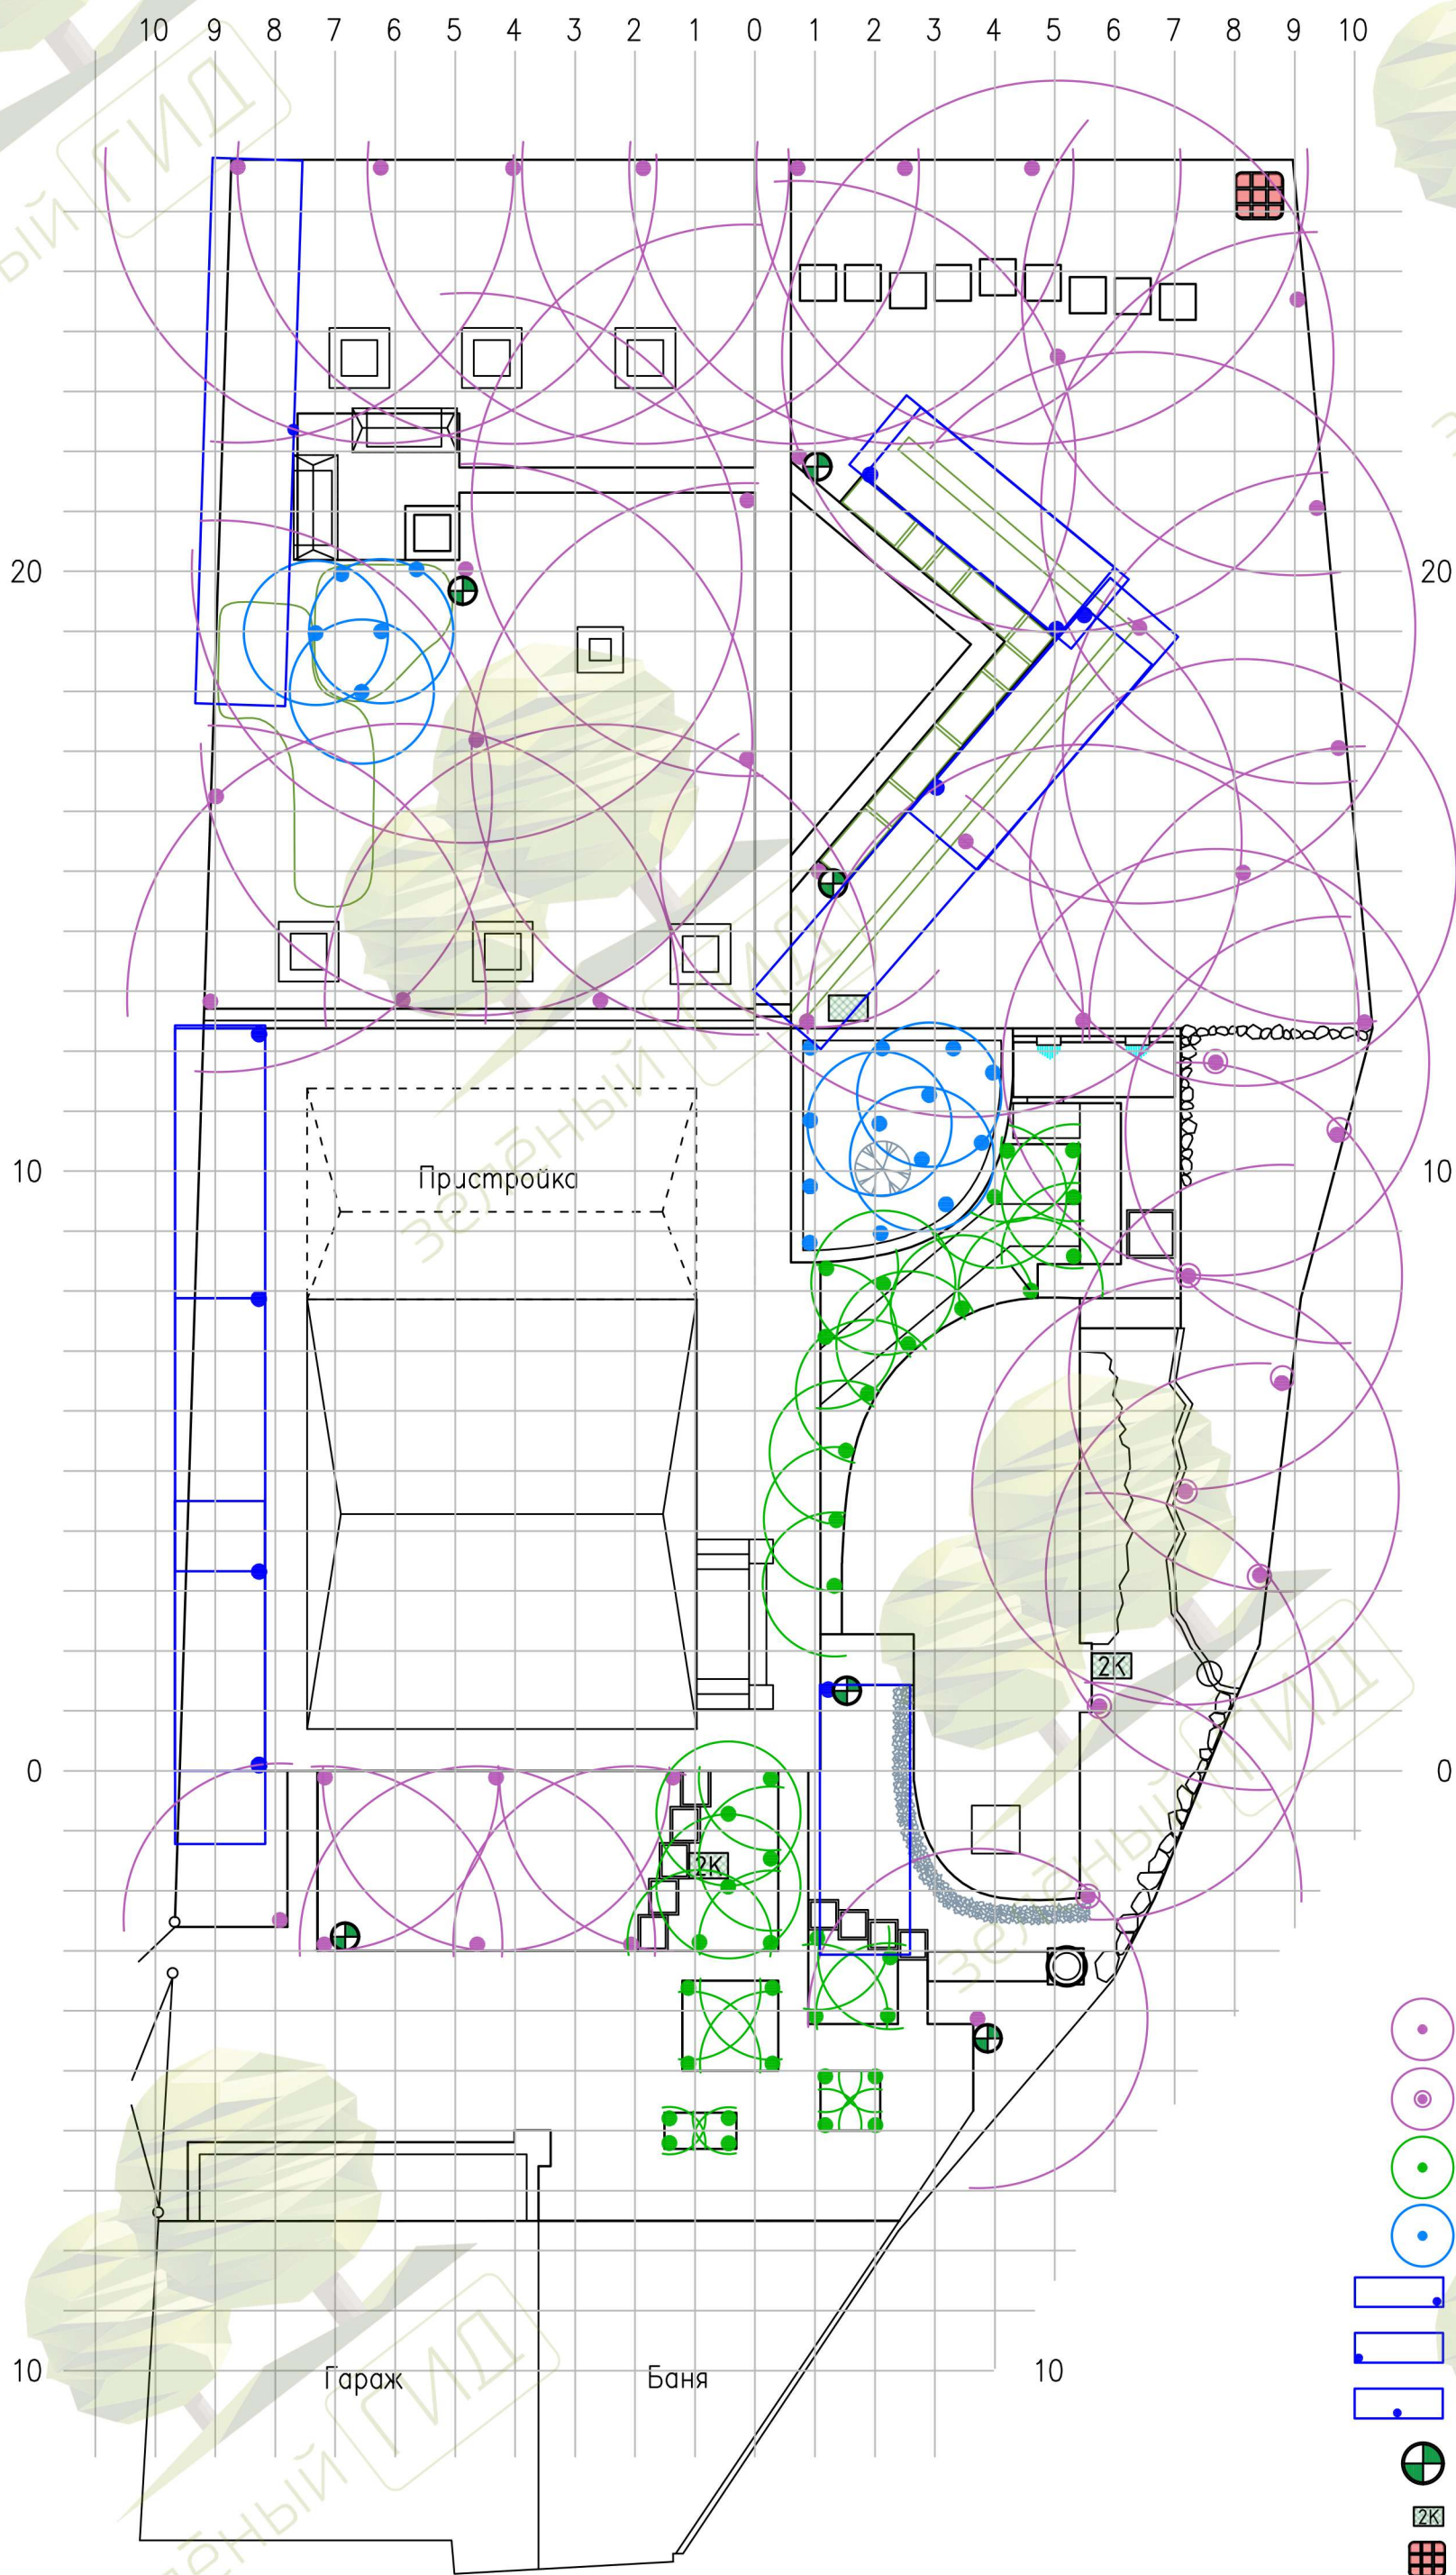

Условные обозначения


-  - Сопло MP 1000, спринклер PROS-04-CV
-  - Сопло MP 1000, спринклер PROS-12-CV
-  - Сопло Баблер, спринклер PROS-04-CV
-  - Сопло 4А, спринклер PROS-04-CV
-  - Сопло MPLCS-515, спринклер PROS-04-CV
-  - Сопло MPRCS-515, спринклер PROS-04-CV
-  - Сопло MPSS-530, спринклер PROS-04-CV
-  - Водяная розетка
-  - Электромагнитный клапан
-  - Накопительная емкость для воды
-  - Труба $\varnothing 40$ (на одну зону полива)
-  - Труба $\varnothing 25$ (на одну зону полива)
-  - Труба $\varnothing 40$ (от магистрали к зоне)
-  - Труба $\varnothing 75$ (Гильза)
-  - Труба $\varnothing 63$ (магистральный трубопровод)
-  - Труба $\varnothing 25$ (магистраль к водяным розеткам)
-  - Кабель электрический КПСВПС

система автоматического полива (САП)

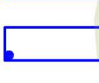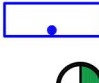

Условные обозначения

-  - Сопло МР 1000, спринклер PROS-04-CV
-  - Сопло МР 1000, спринклер PROS-12-CV
-  - Сопло Баблер, спринклер PROS-04-CV
-  - Сопло 4А спринклер PROS-04-CV
-  - Сопло MPLCS-515, спринклер PROS-04-CV
-  - Сопло MPRCS-515, спринклер PROS-04-CV
-  - Сопло MPSS-530, спринклер PROS-04-CV
-  - Водяная розетка
-  - Электромагнитный клапан
-  - Накопительная емкость для воды

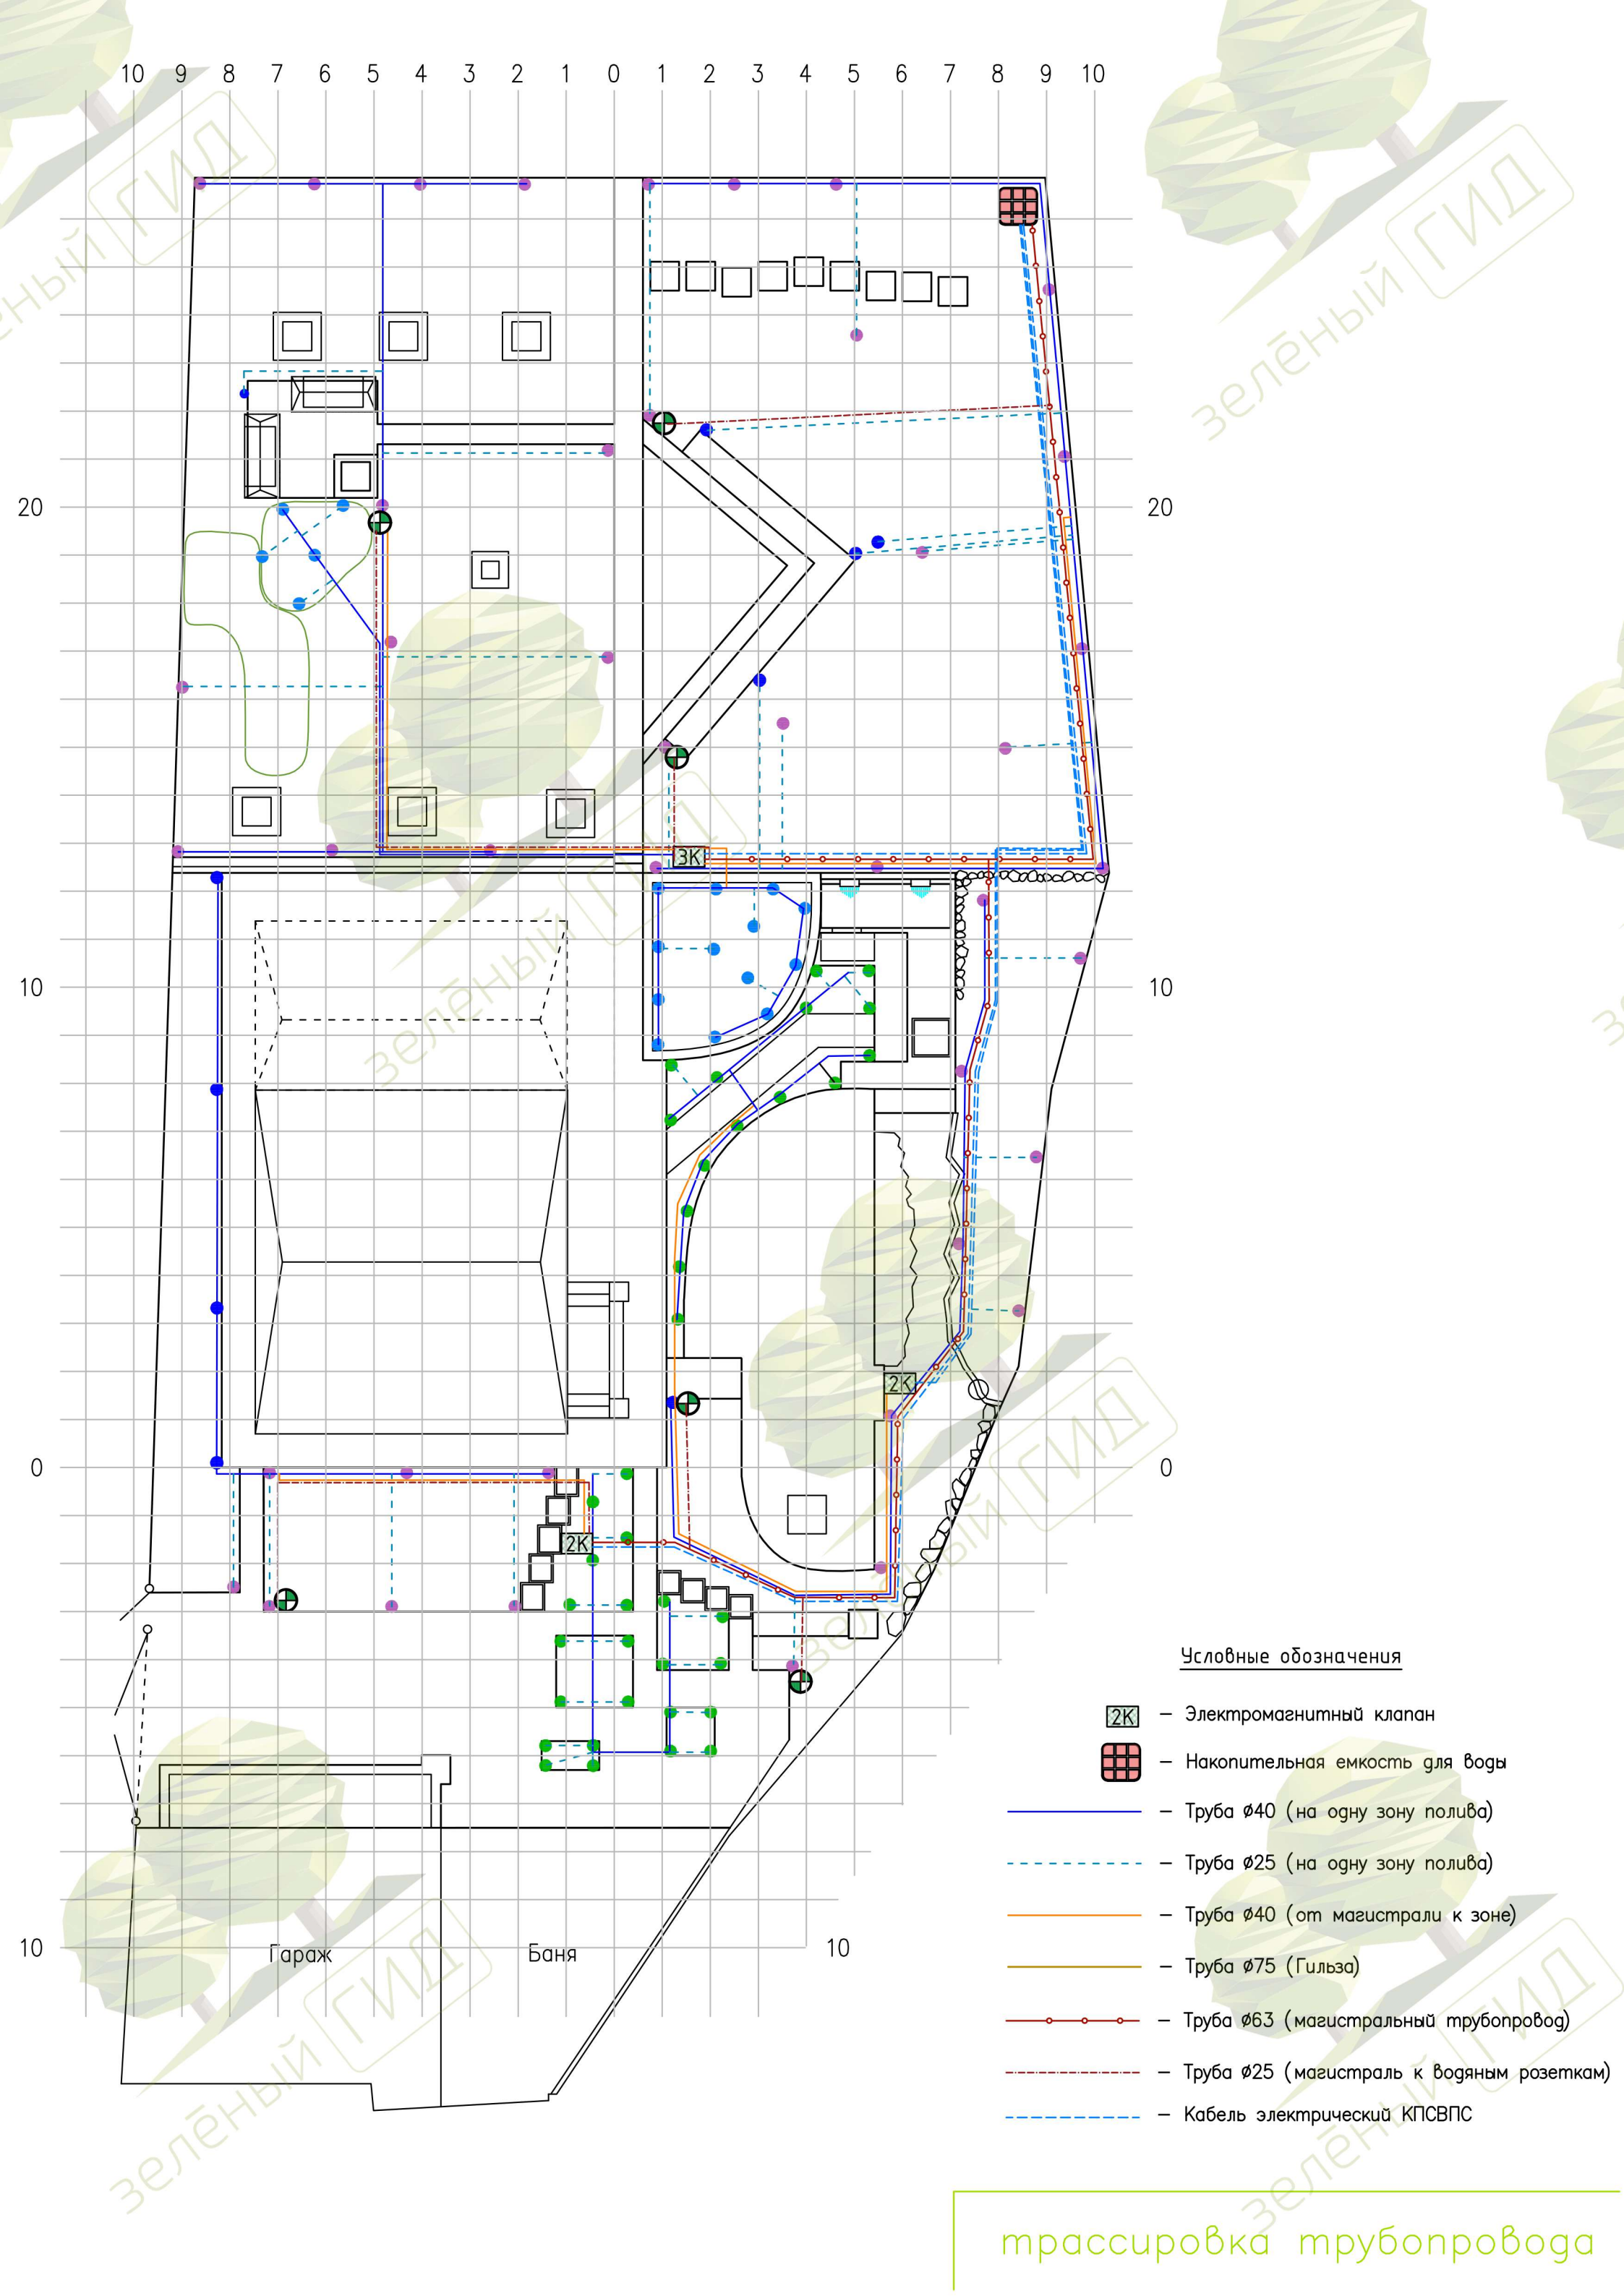

Условные обозначения

-  — Электромагнитный клапан
-  — Накопительная емкость для воды
-  — Труба $\varnothing 40$ (на одну зону полива)
-  — Труба $\varnothing 25$ (на одну зону полива)
-  — Труба $\varnothing 40$ (от магистрали к зоне)
-  — Труба $\varnothing 75$ (Гильза)
-  — Труба $\varnothing 63$ (магистральный трубопровод)
-  — Труба $\varnothing 25$ (магистраль к водяным розеткам)
-  — Кабель электрический КПСВПС

Зона 1

Зона 2

Зона 7

Зона 6

Зона 4


Зона 3

Зона 5

Гараж

Баня

зоны полива

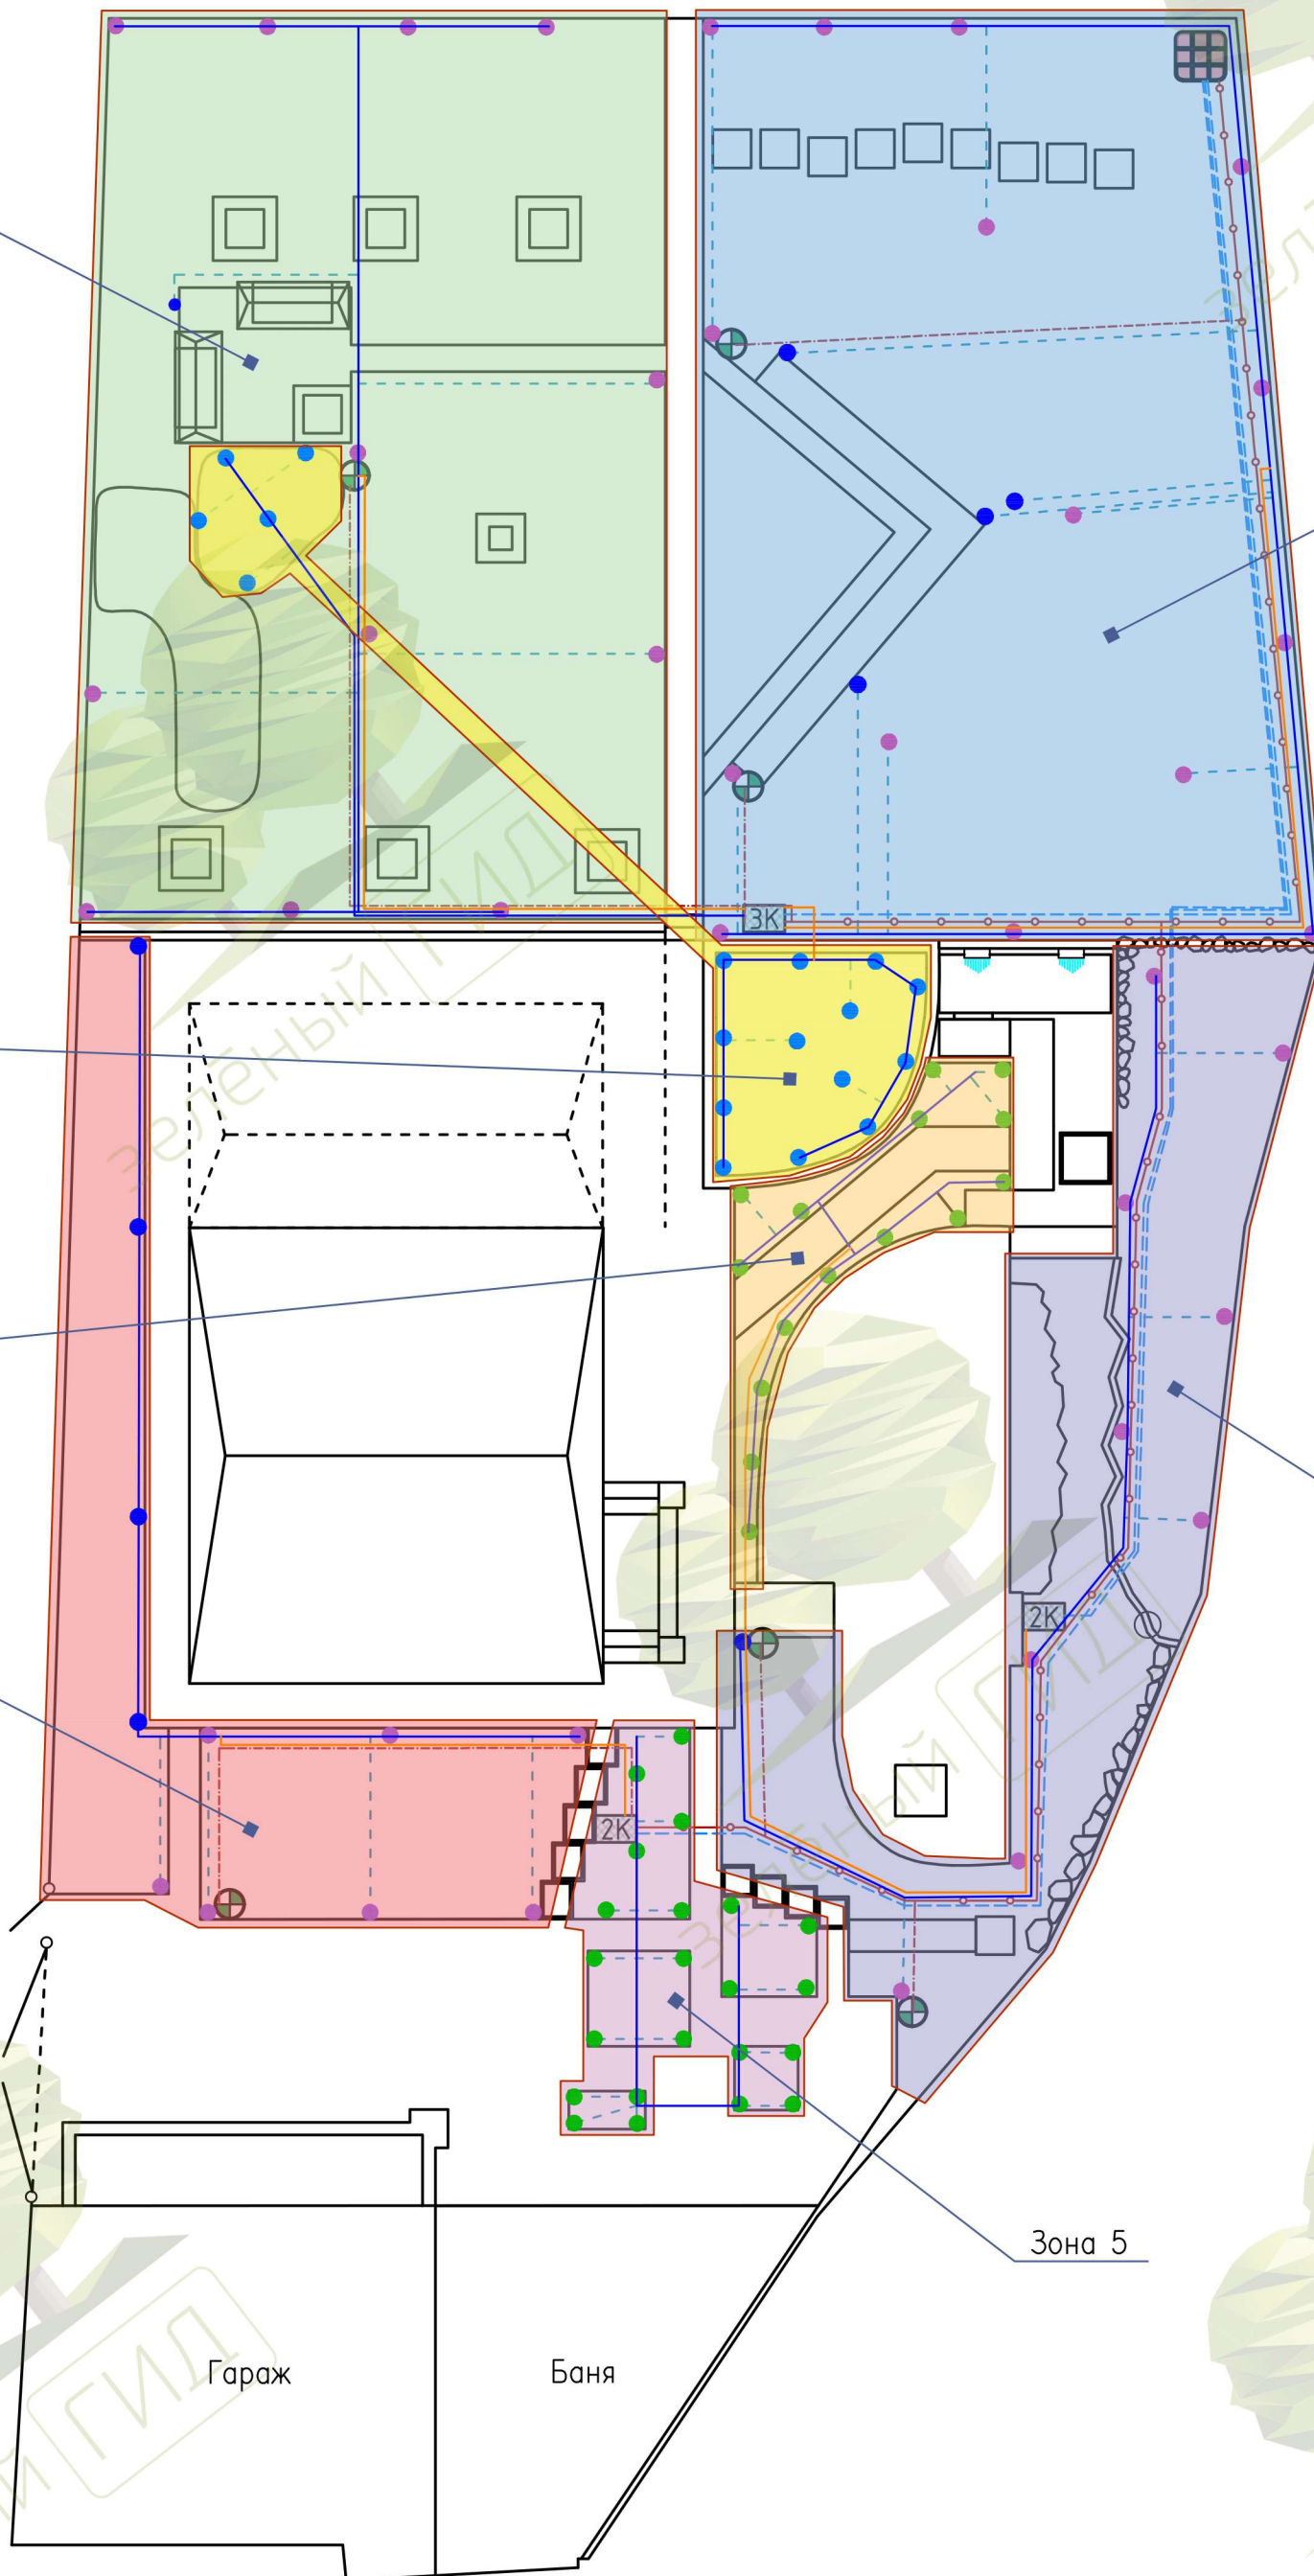



зелёный ГИД

Связаться с нами

+7 (3812) 20-90-79

greenguide55@gmail.com

- Вопросы о доставке
- Помощь в выборе
- Профессиональные консультации

Режим работы

Будни: с 9:00 до 18:00

Суббота: с 9:00 до 17:00

Воскресенье: **выходной**


Праздники: с 9:00 до 17:00

Наш офис

Мы готовы принять вас в нашем уютном офисе



г. Омск, ул. 1-я Красной звезды, 81, ЖК "Созвездие", 1 этаж

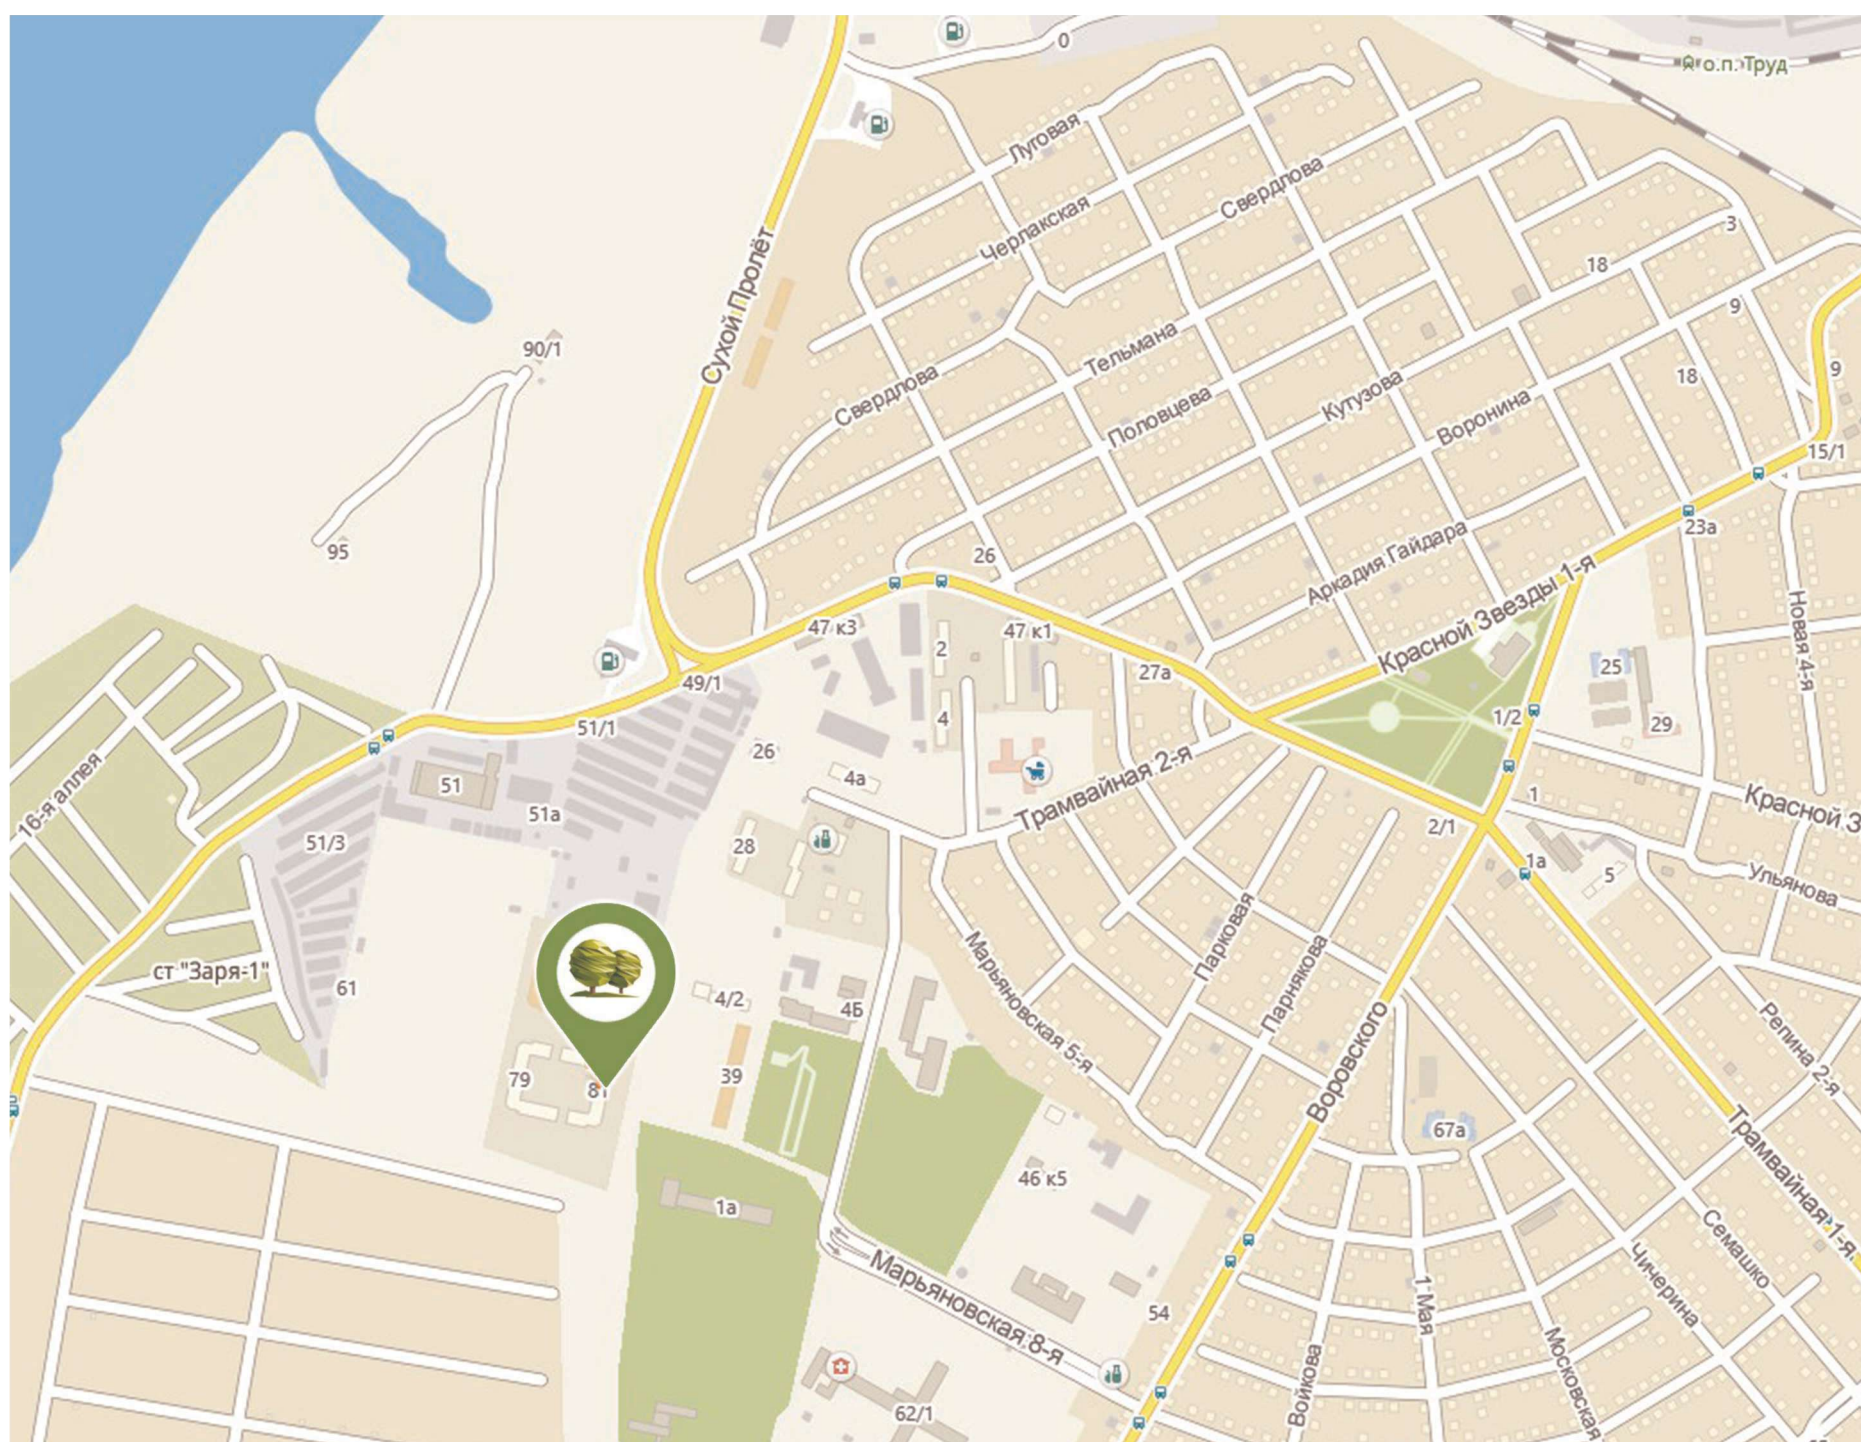

ООО Зеленый Гид - Генеральный директор Зинченко Виталий +7 (913) 148-90-79

Дизайнерское Бюро - Генеральный директор Кормаченко Дарья +7 (913) 656-25-07

Офис +7 (3812) 29-20-72